



PROSPETTO OVEST
Scala 1:50

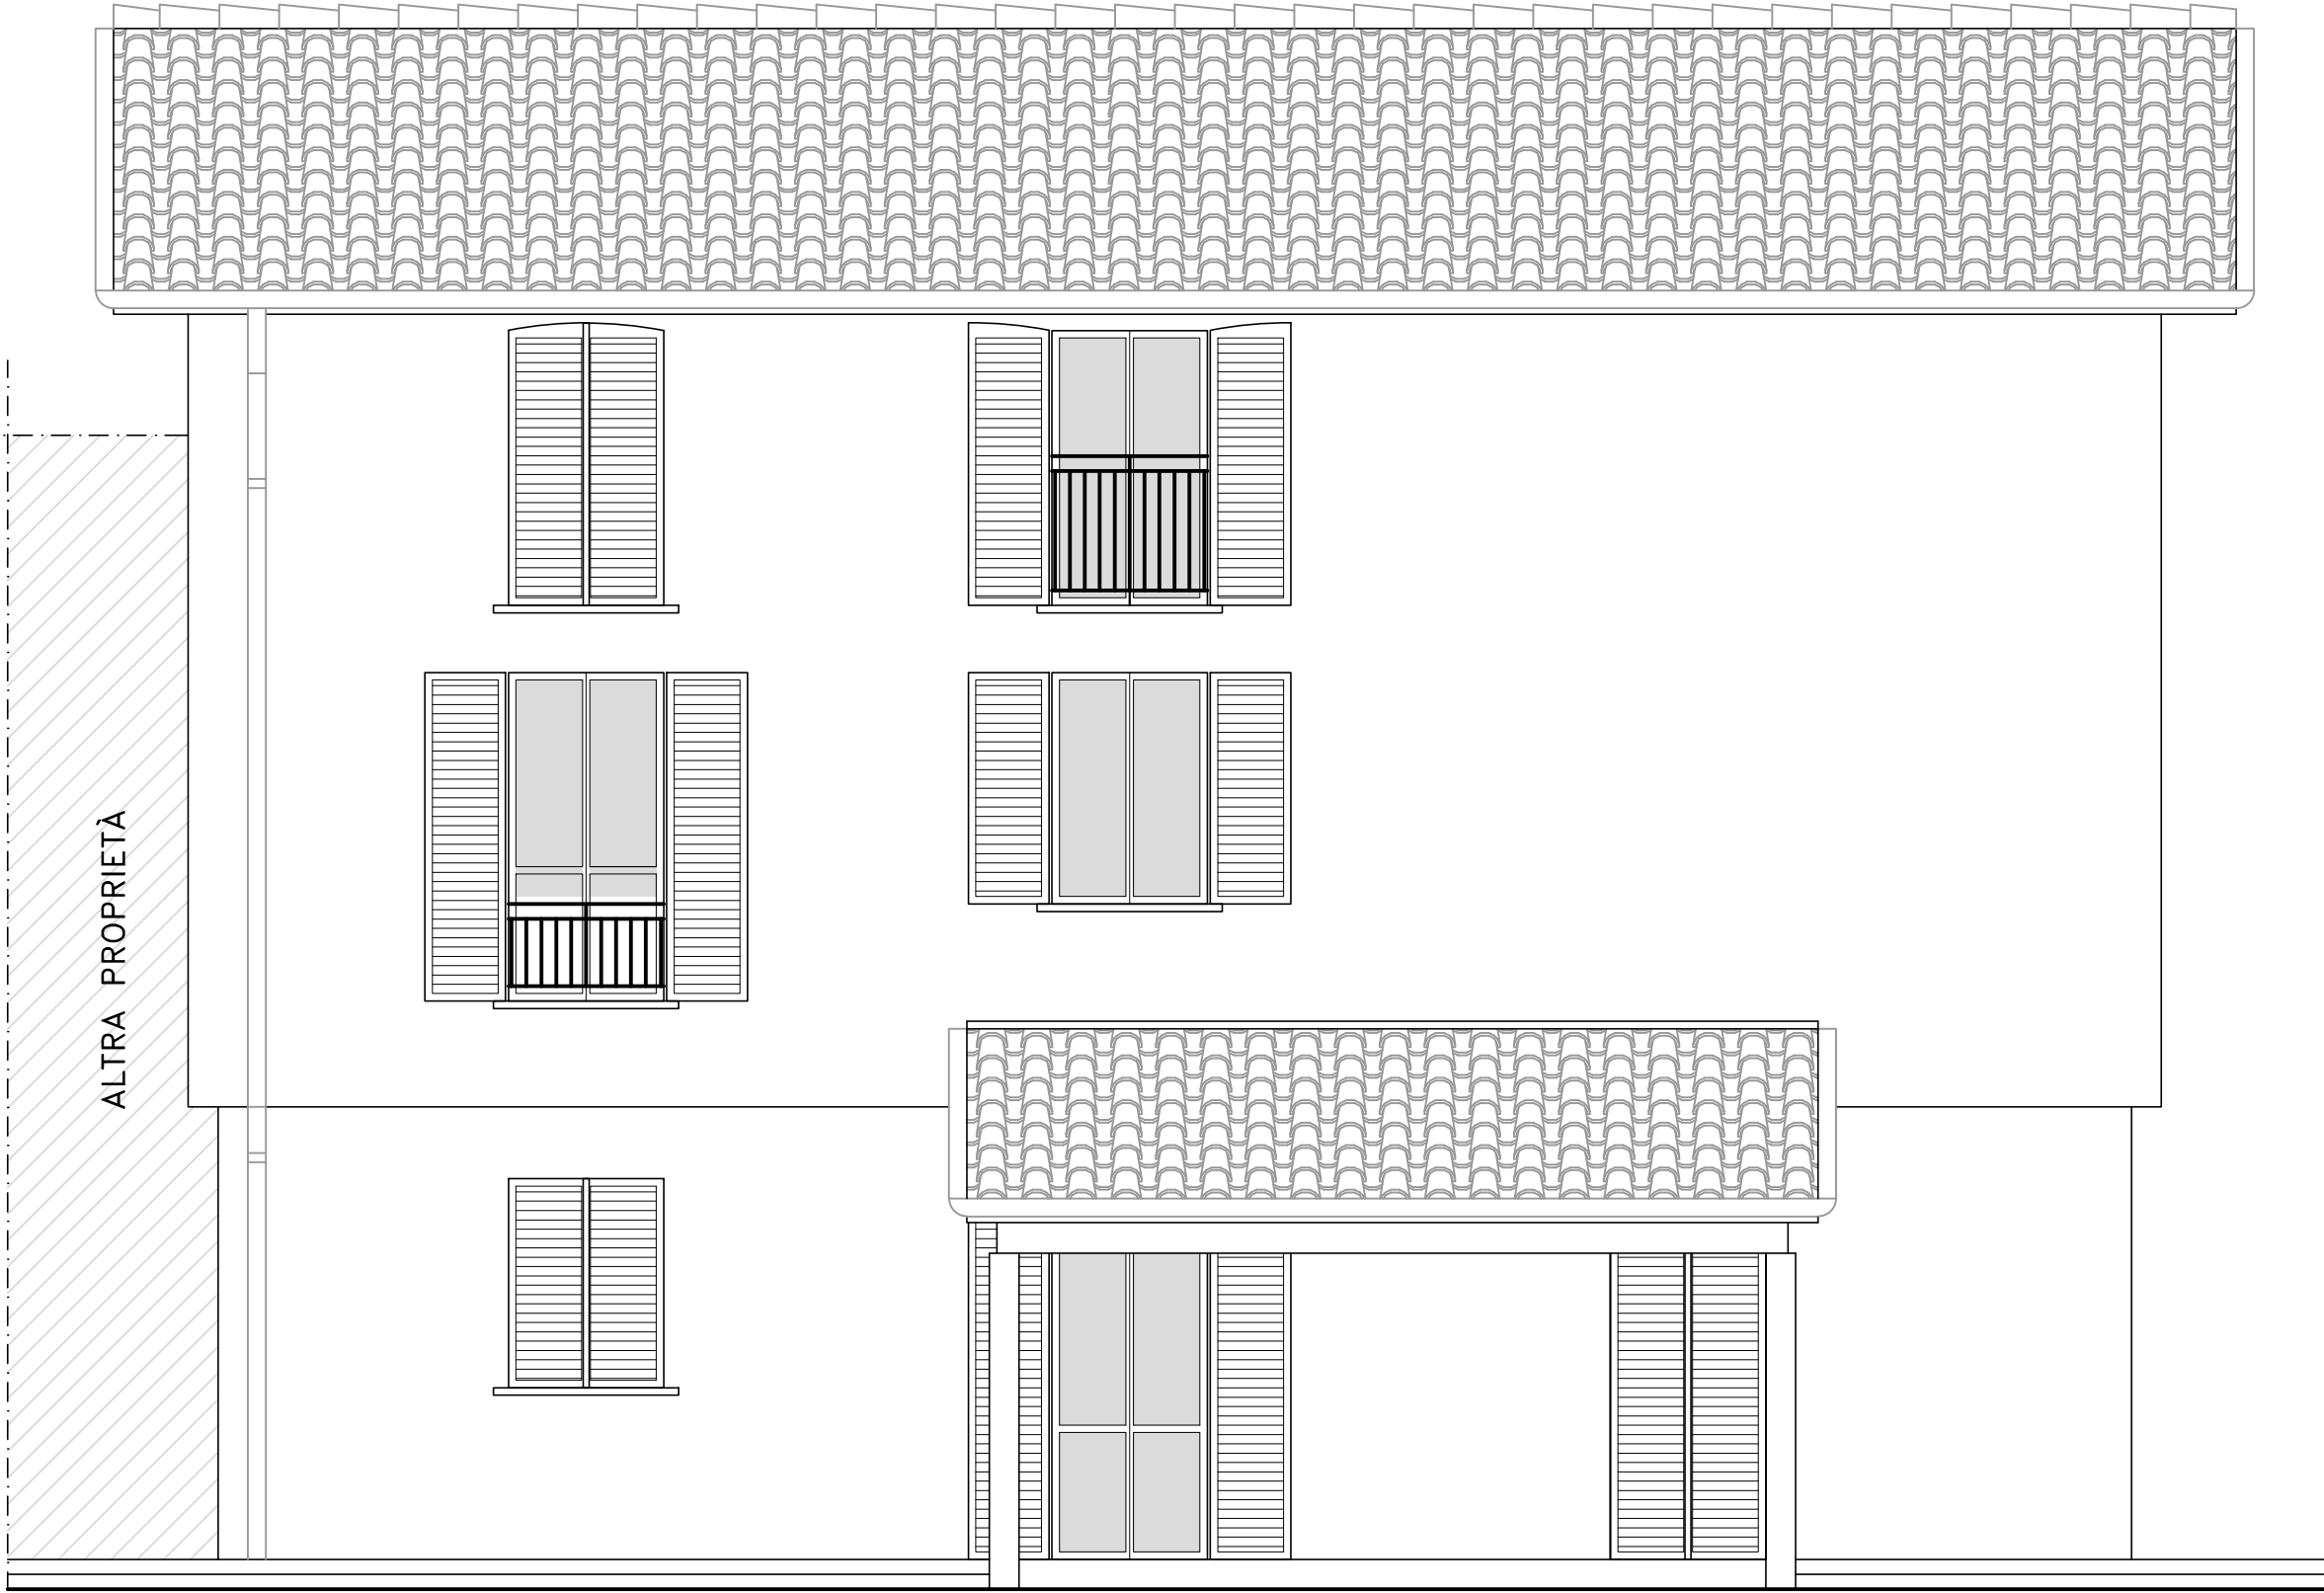

PROSPETTO EST
Scala 1:50

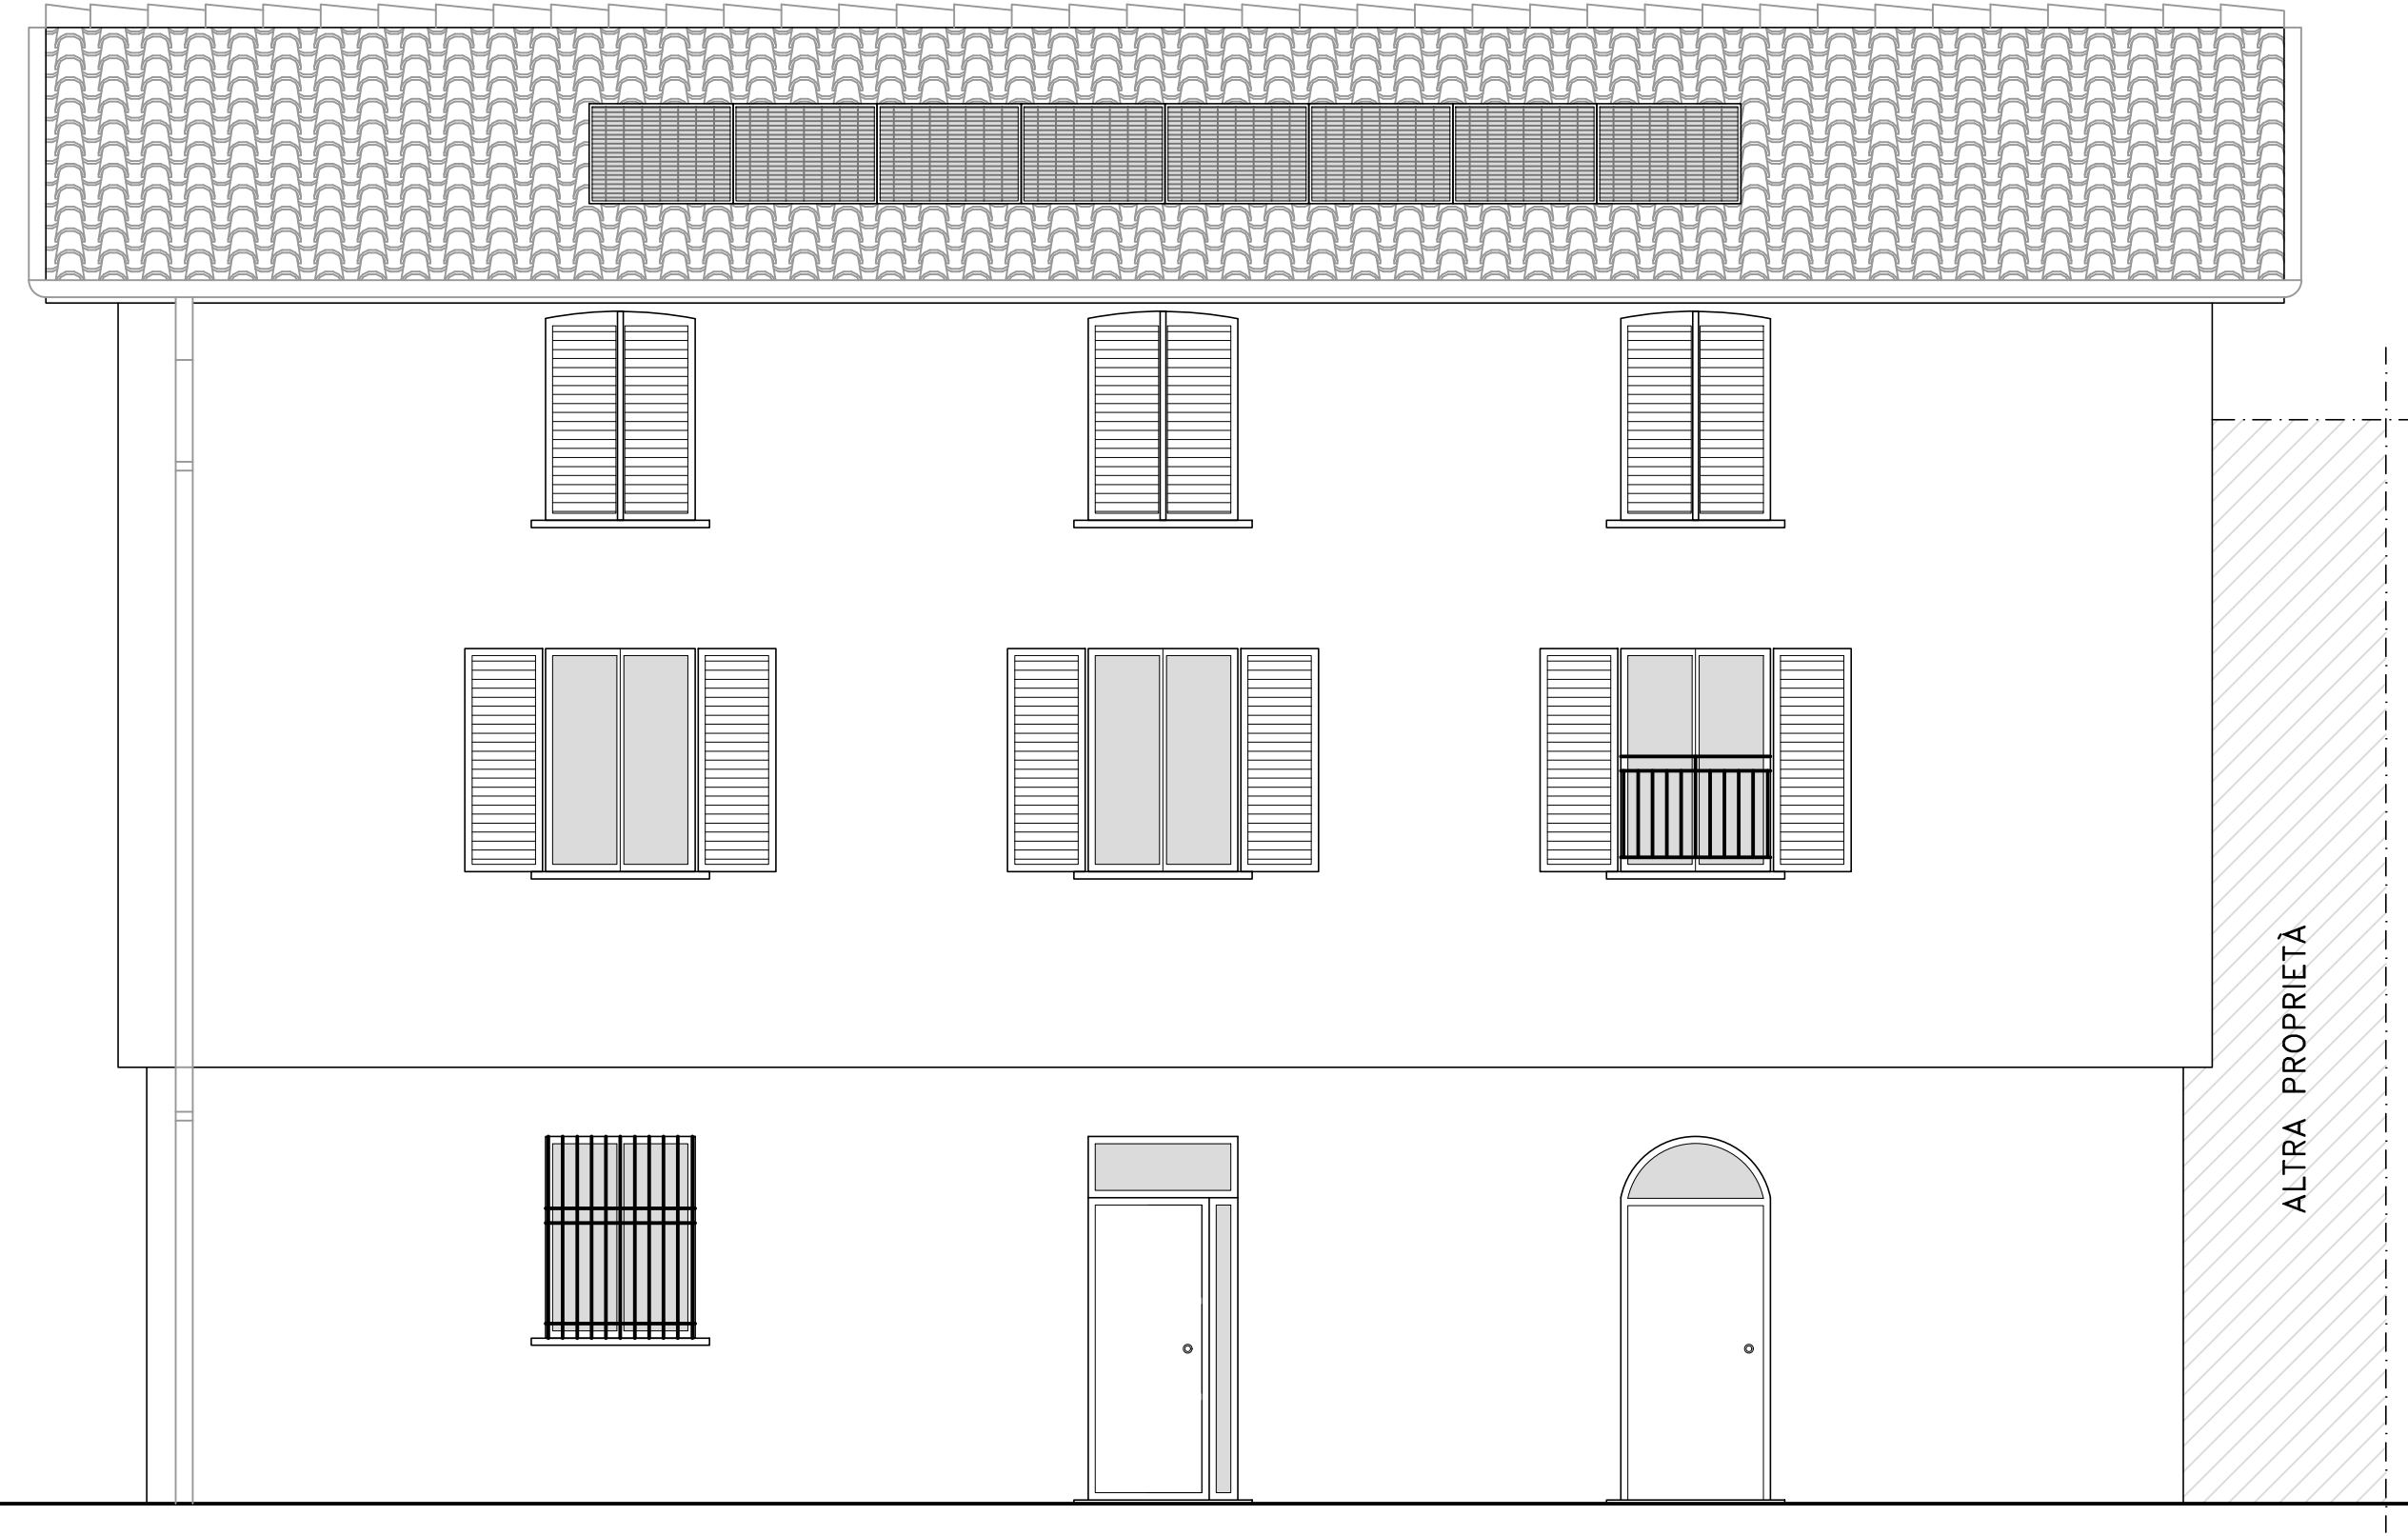


PROSPETTO SUD
Scala 1:50




SCHEMI ABBATTIMENTO BARRIERE ARCHITETTONICHE

Scala 1:50

PIANO PRIMO

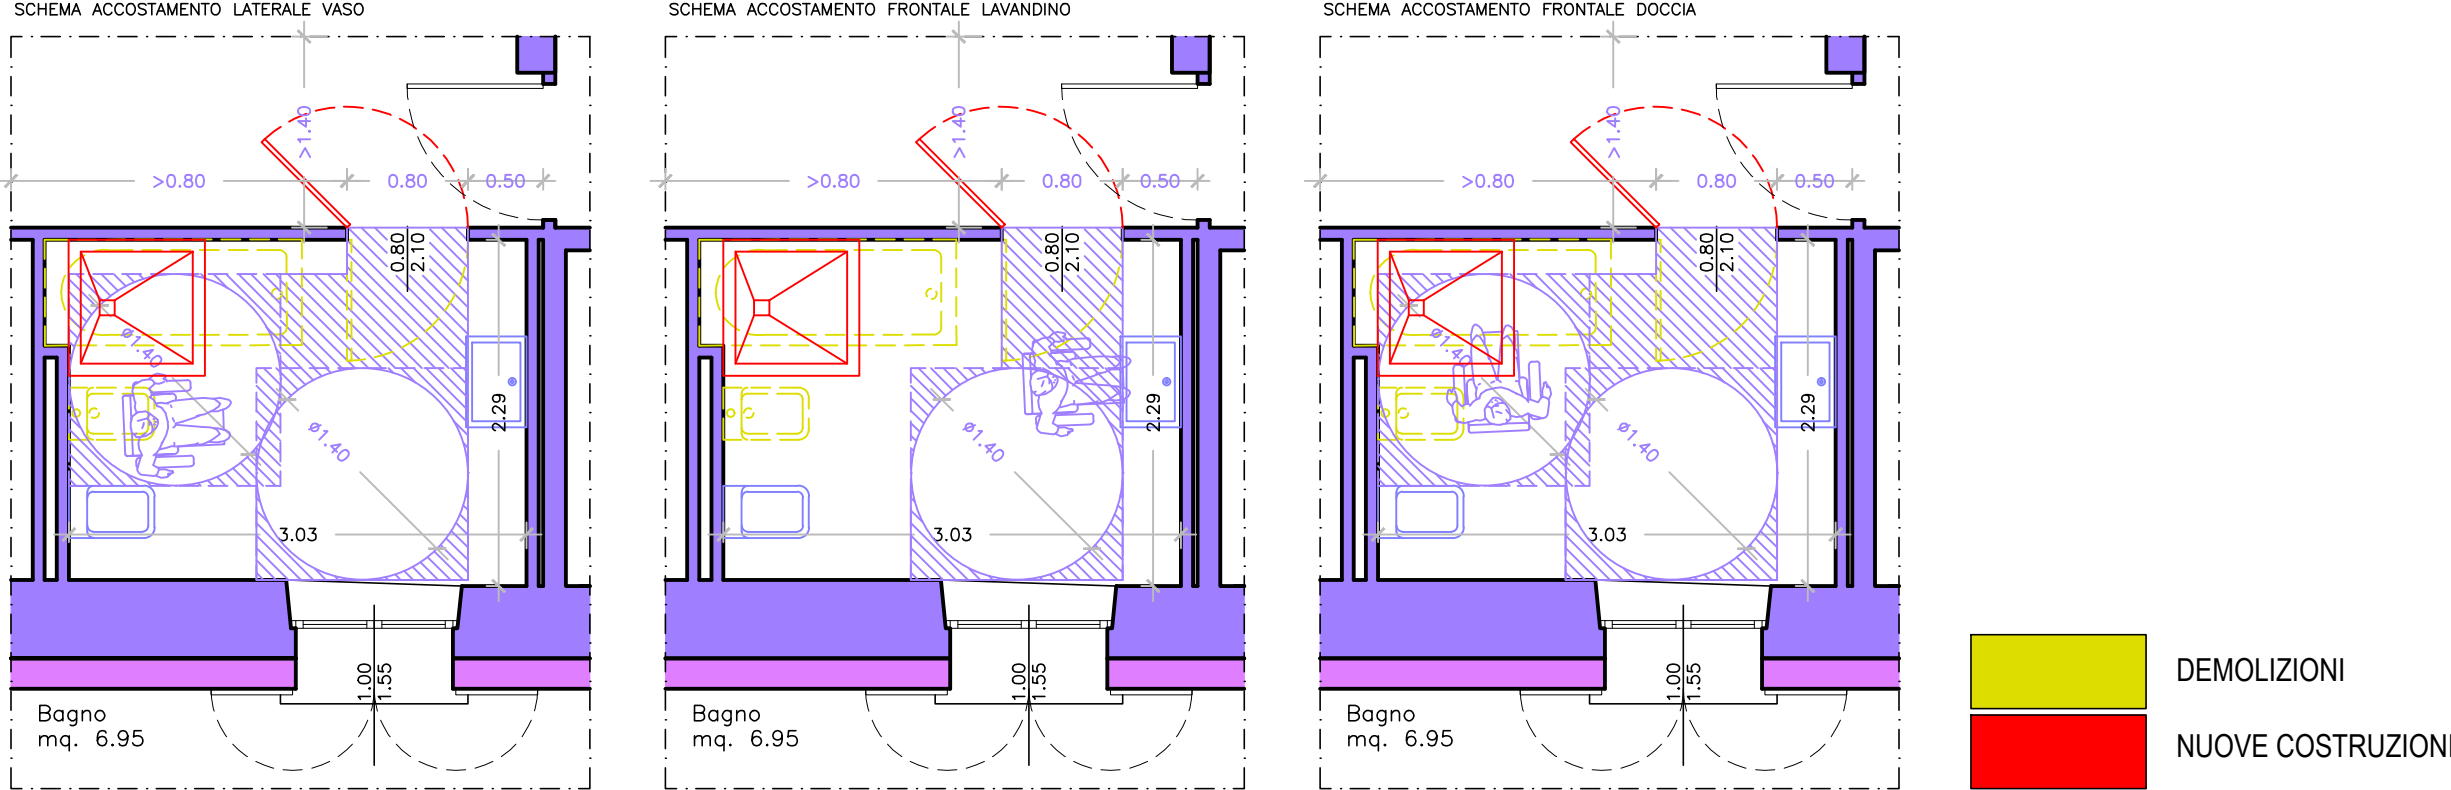


PIANO SOTTOTETTO

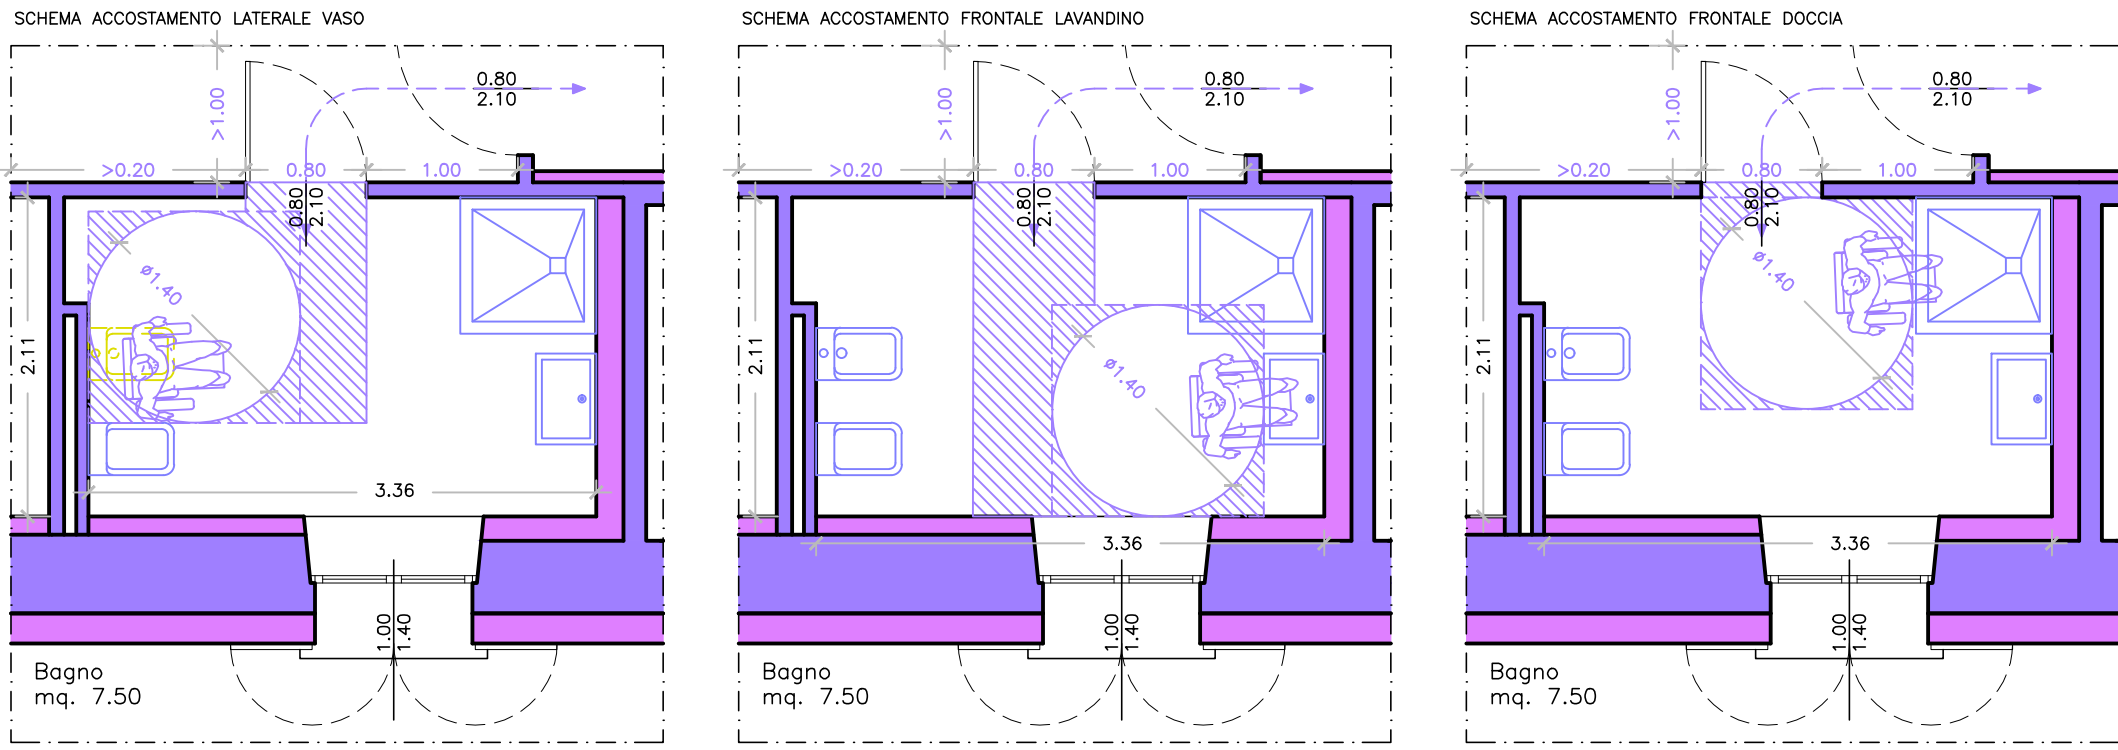


PLANIMETRIA GENERALE

Scala 1:250

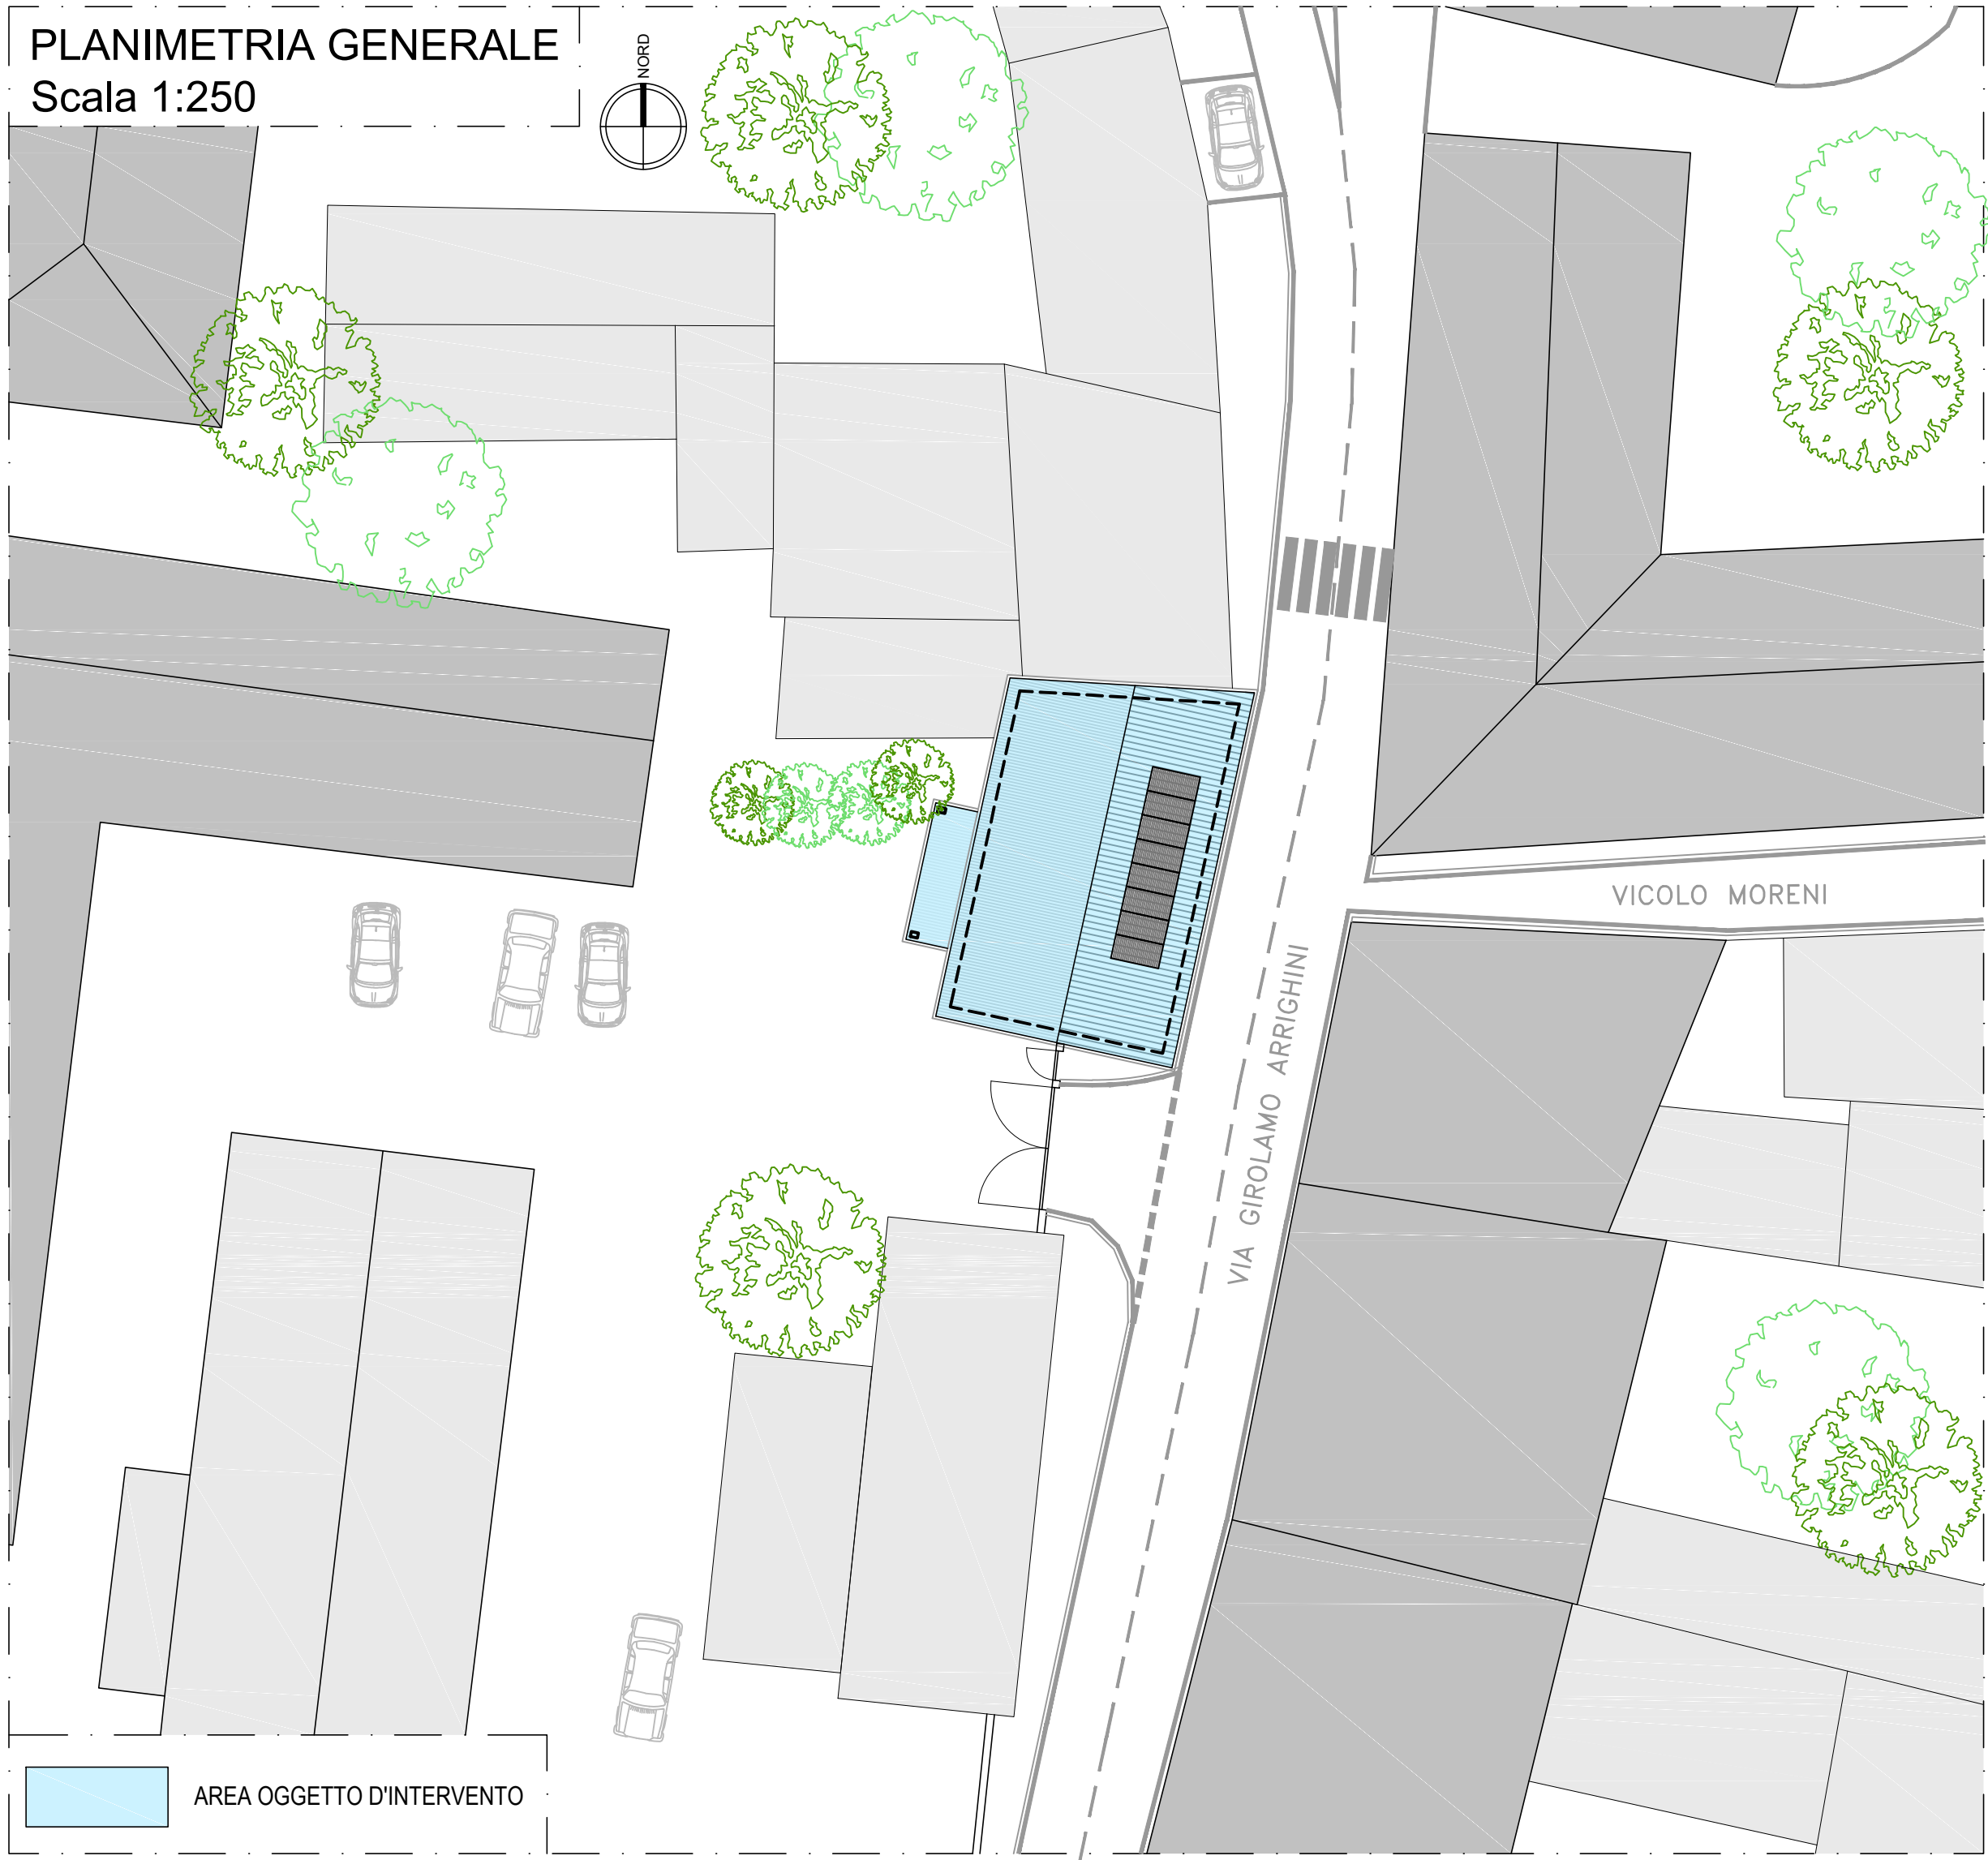


PIANTA PIANO SOTTOTETTO

Scala 1:50

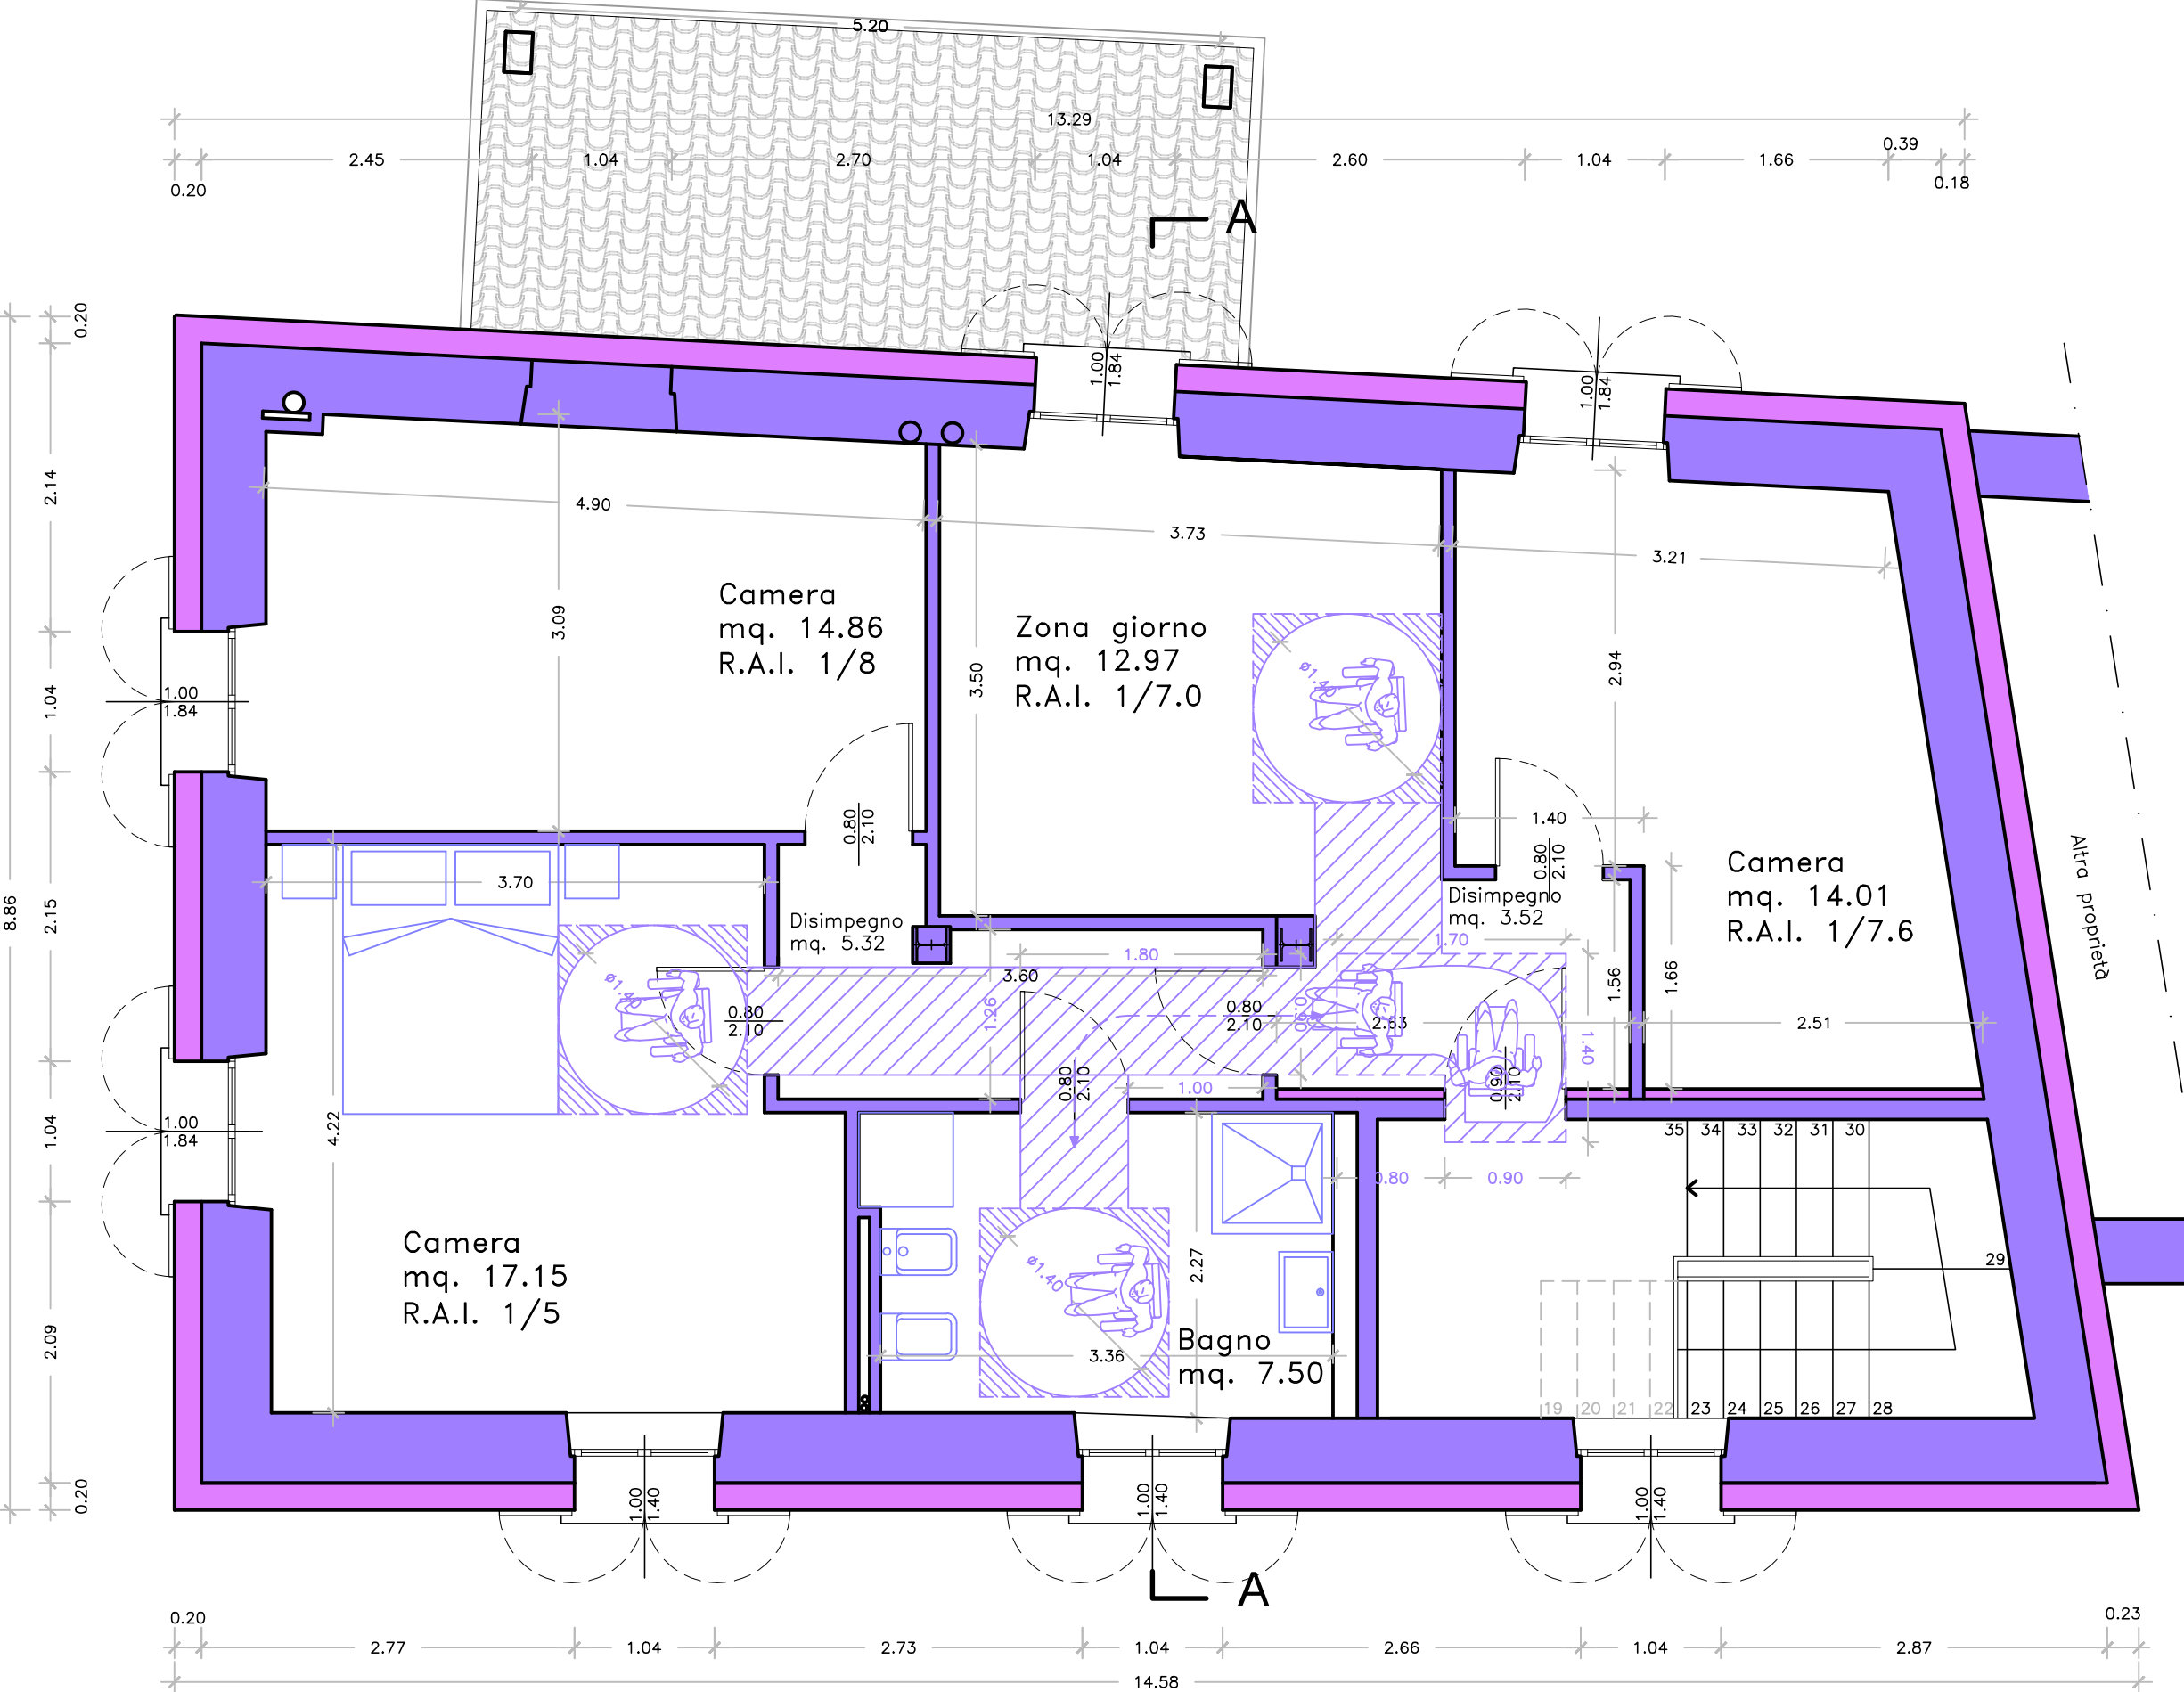


PIANTA PIANO PRIMO

Scala 1:50

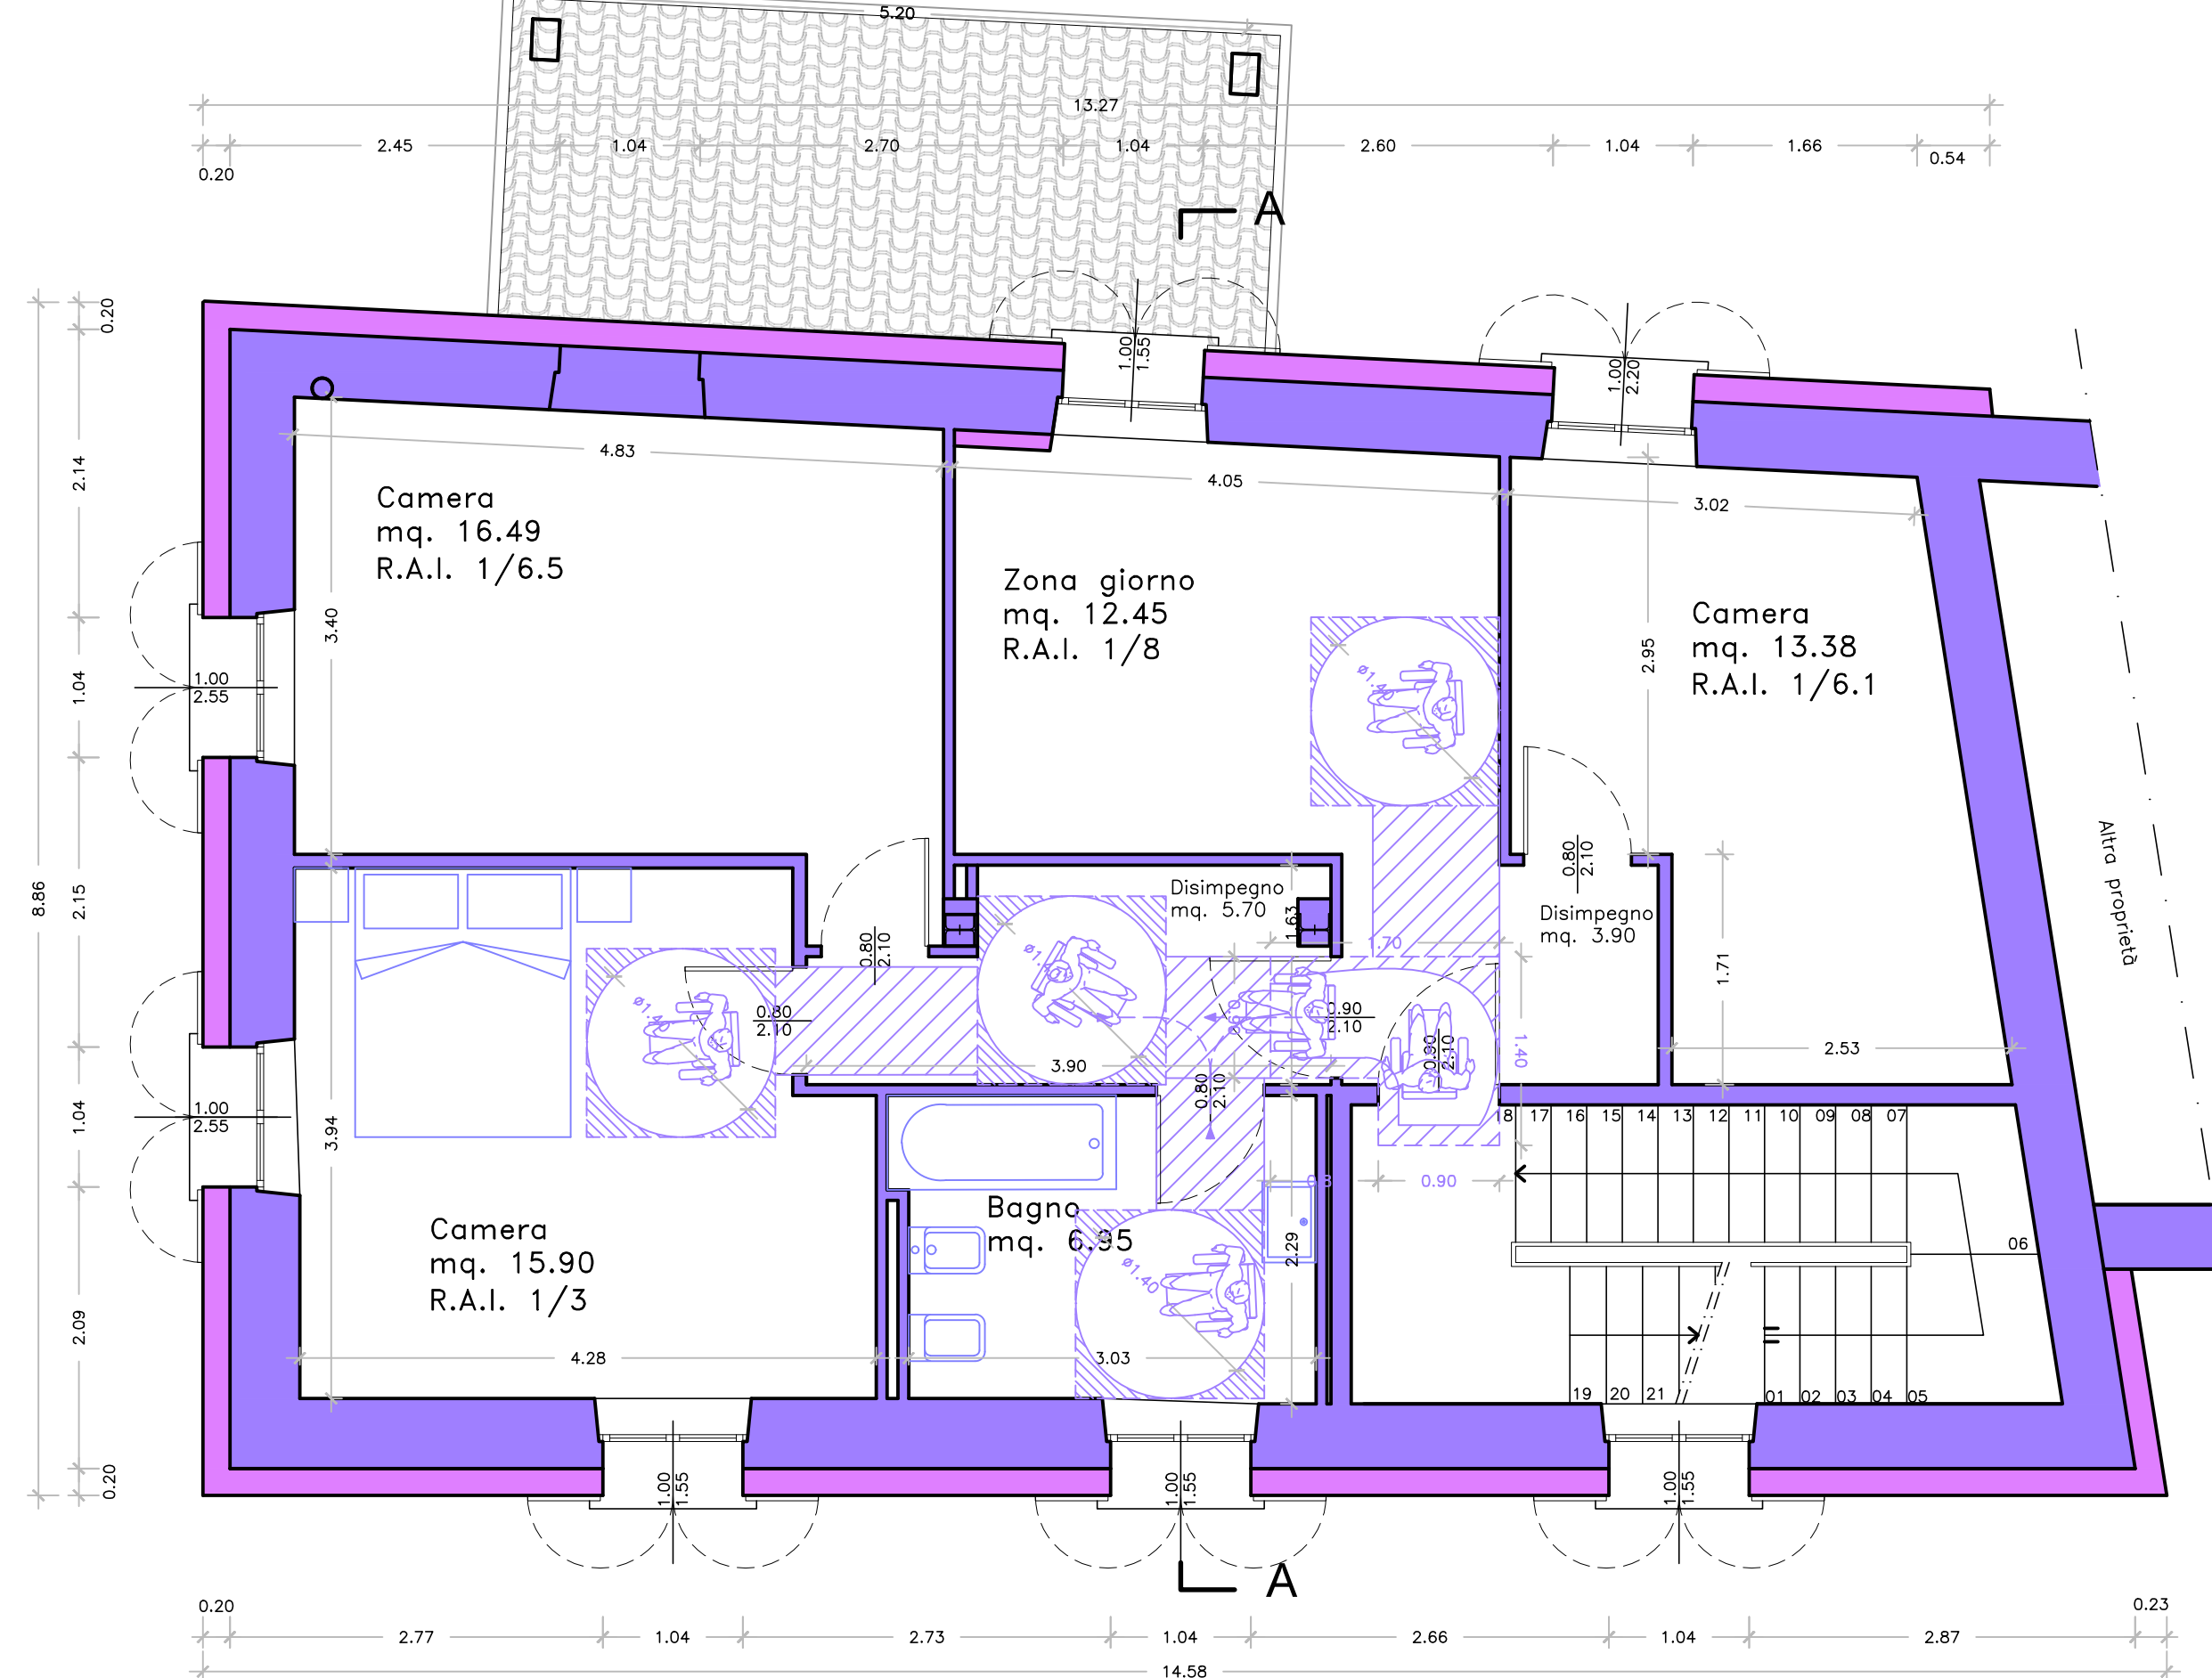

SEZIONE A-A

Scala 1:50

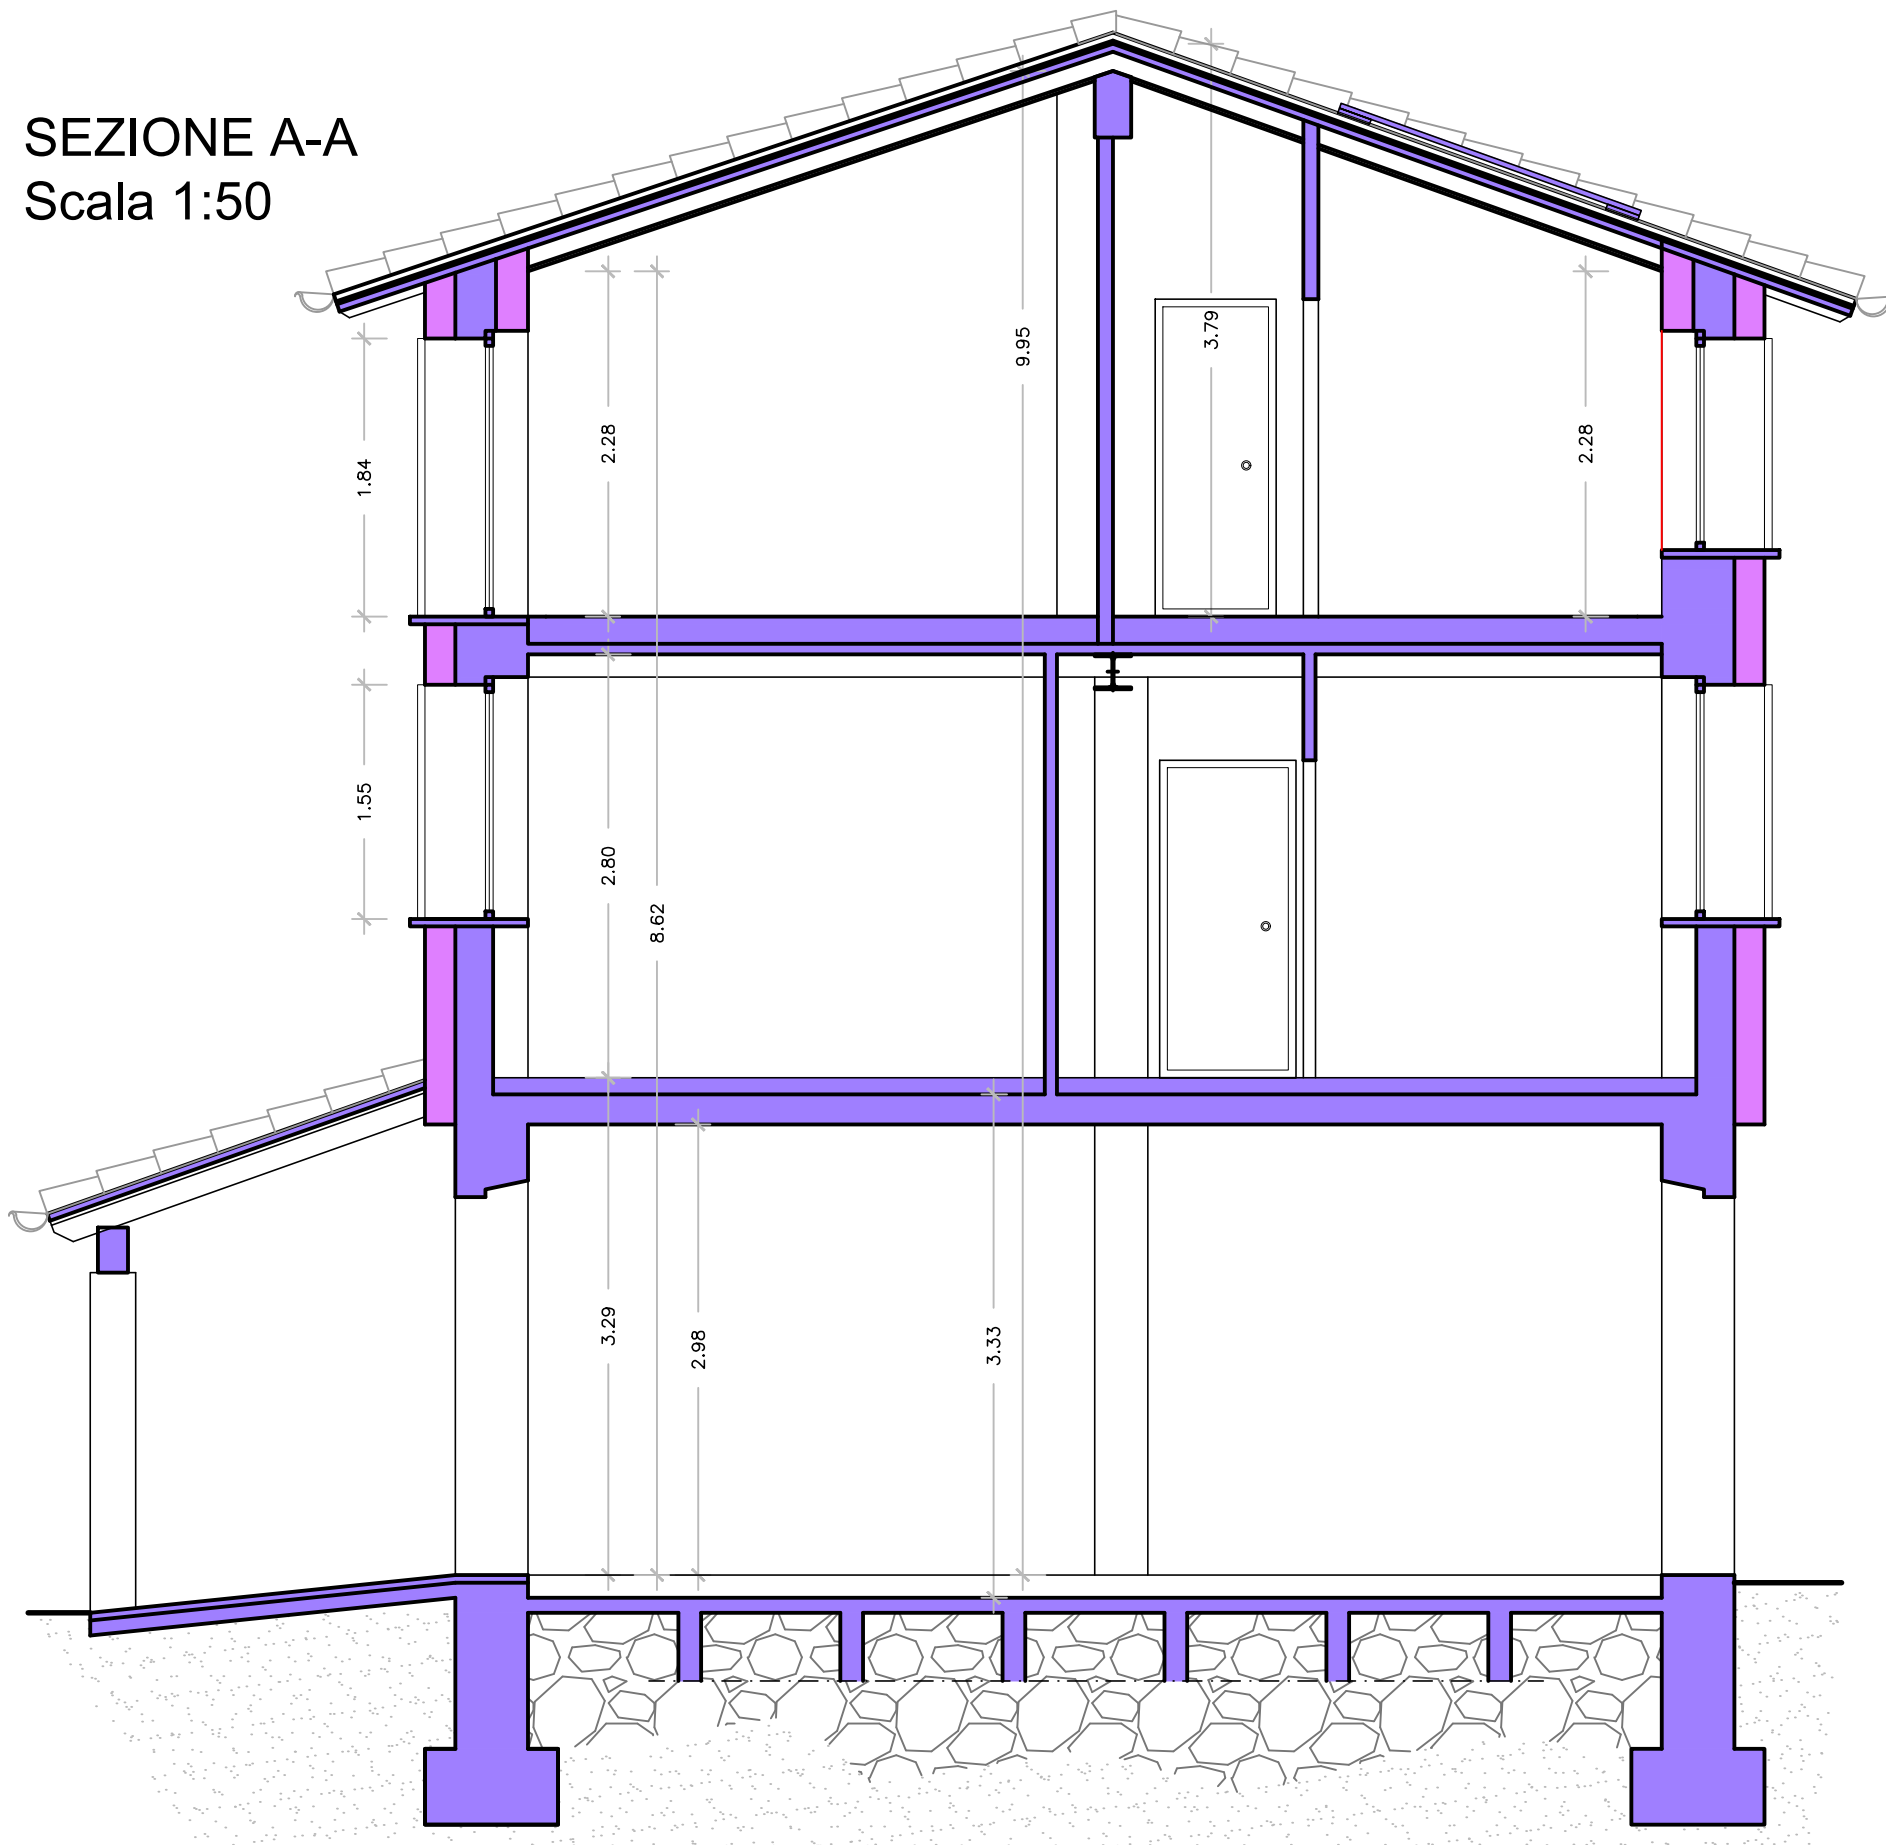

COMUNE DI MONTICHIARI		PROVINCIA DI BRESCIA	
Committente: Comune di Montichiari - Piazza Senatore Mario Pedini, 1 - Montichiari (BS)			
Progetto Esecutivo: MIGLIORAMENTO SISMICO ED EFFICIENTAMENTO ENERGETICO SOCIAL HOUSING VIA SAN MARTINO, 30A - VIA ARRIGHINI, 12			
Tavola: 3A		Oggetto: STATO DI PROGETTO PLANIMETRIA, 12 VIA ARRIGHINI GENERALE - PIANTE PIANO PRIMO - PIANTA PIANO SOTTOTETTO - SEZIONE - PROSPETTI	
Data: ottobre 2024		Scala: 1:250/50	
		Prot.: 0326AD-B11	
		Finanziato dall'Unione europea NextGenerationEU	
		STUDIO OMEGA ASSOCIATI di Ing. DELLE CURTI - Arch. SALERI Cascina Fenil del Carro Via Monte Pascolo, 22 - OSTIGLIO (BS) tel. 030/2000111 - email: studio@studioomega.it	