




PROSPETTO NORD
Scala 1:50

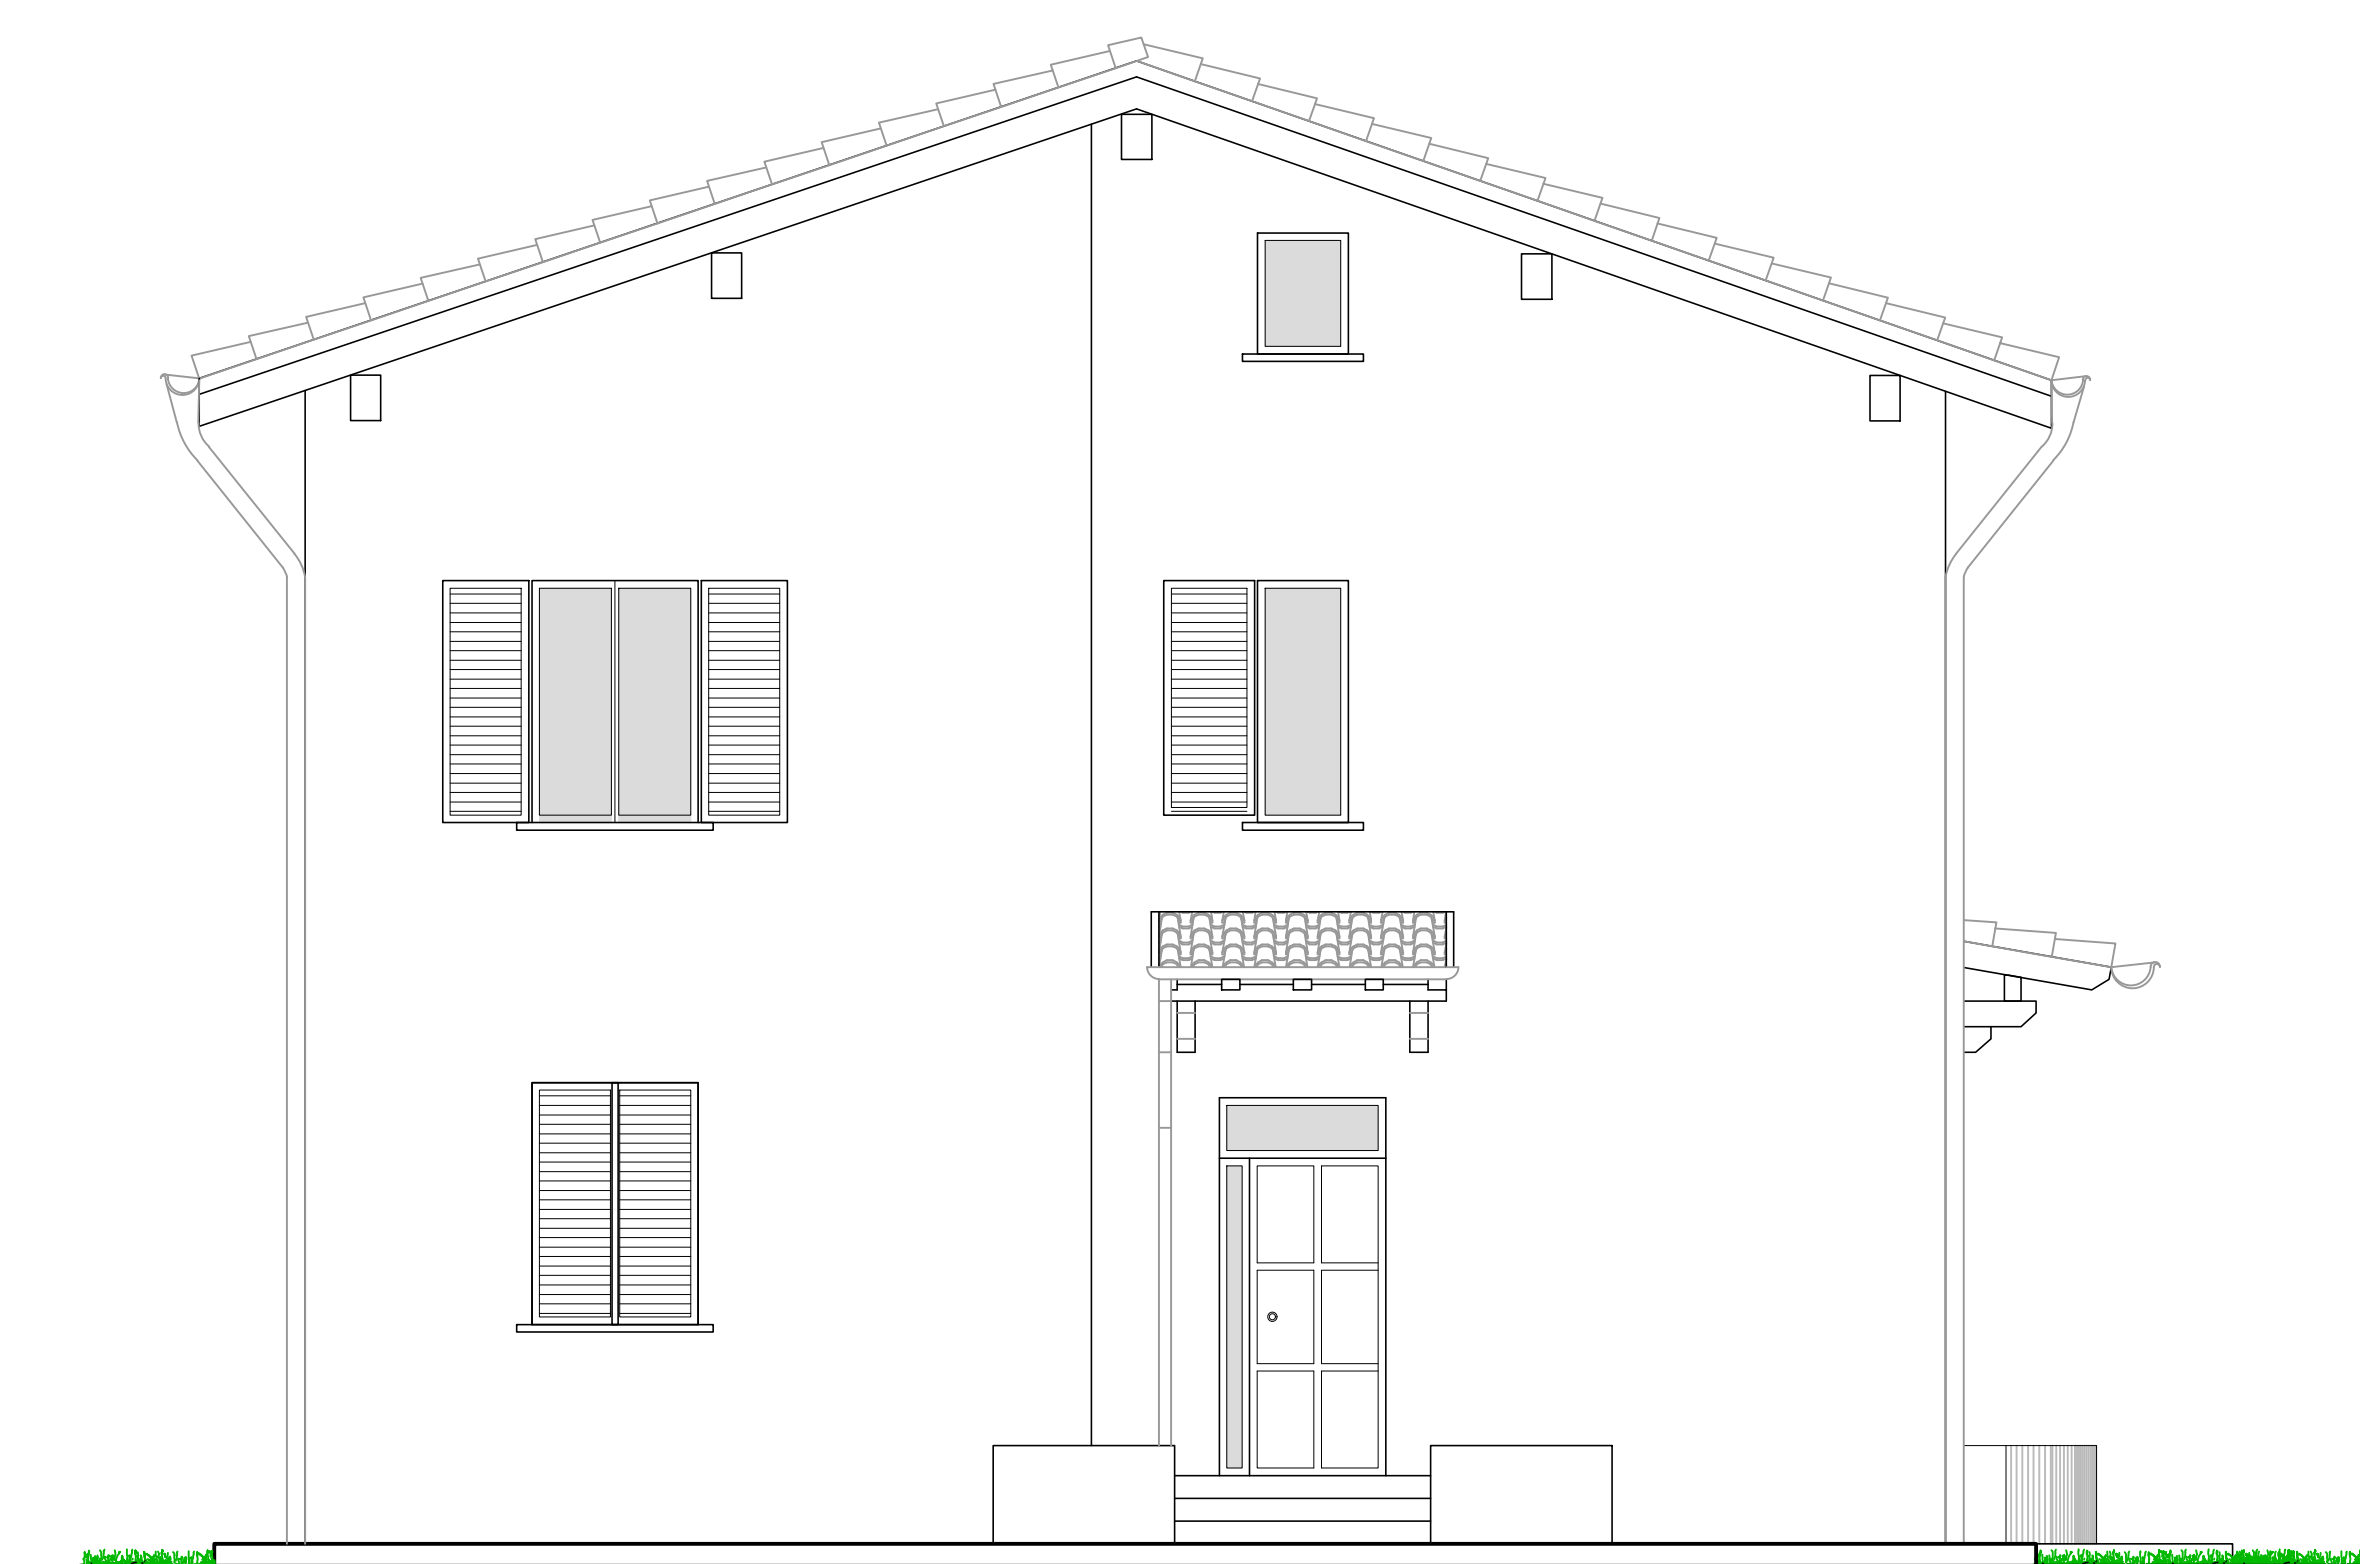


PROSPETTO EST
Scala 1:50

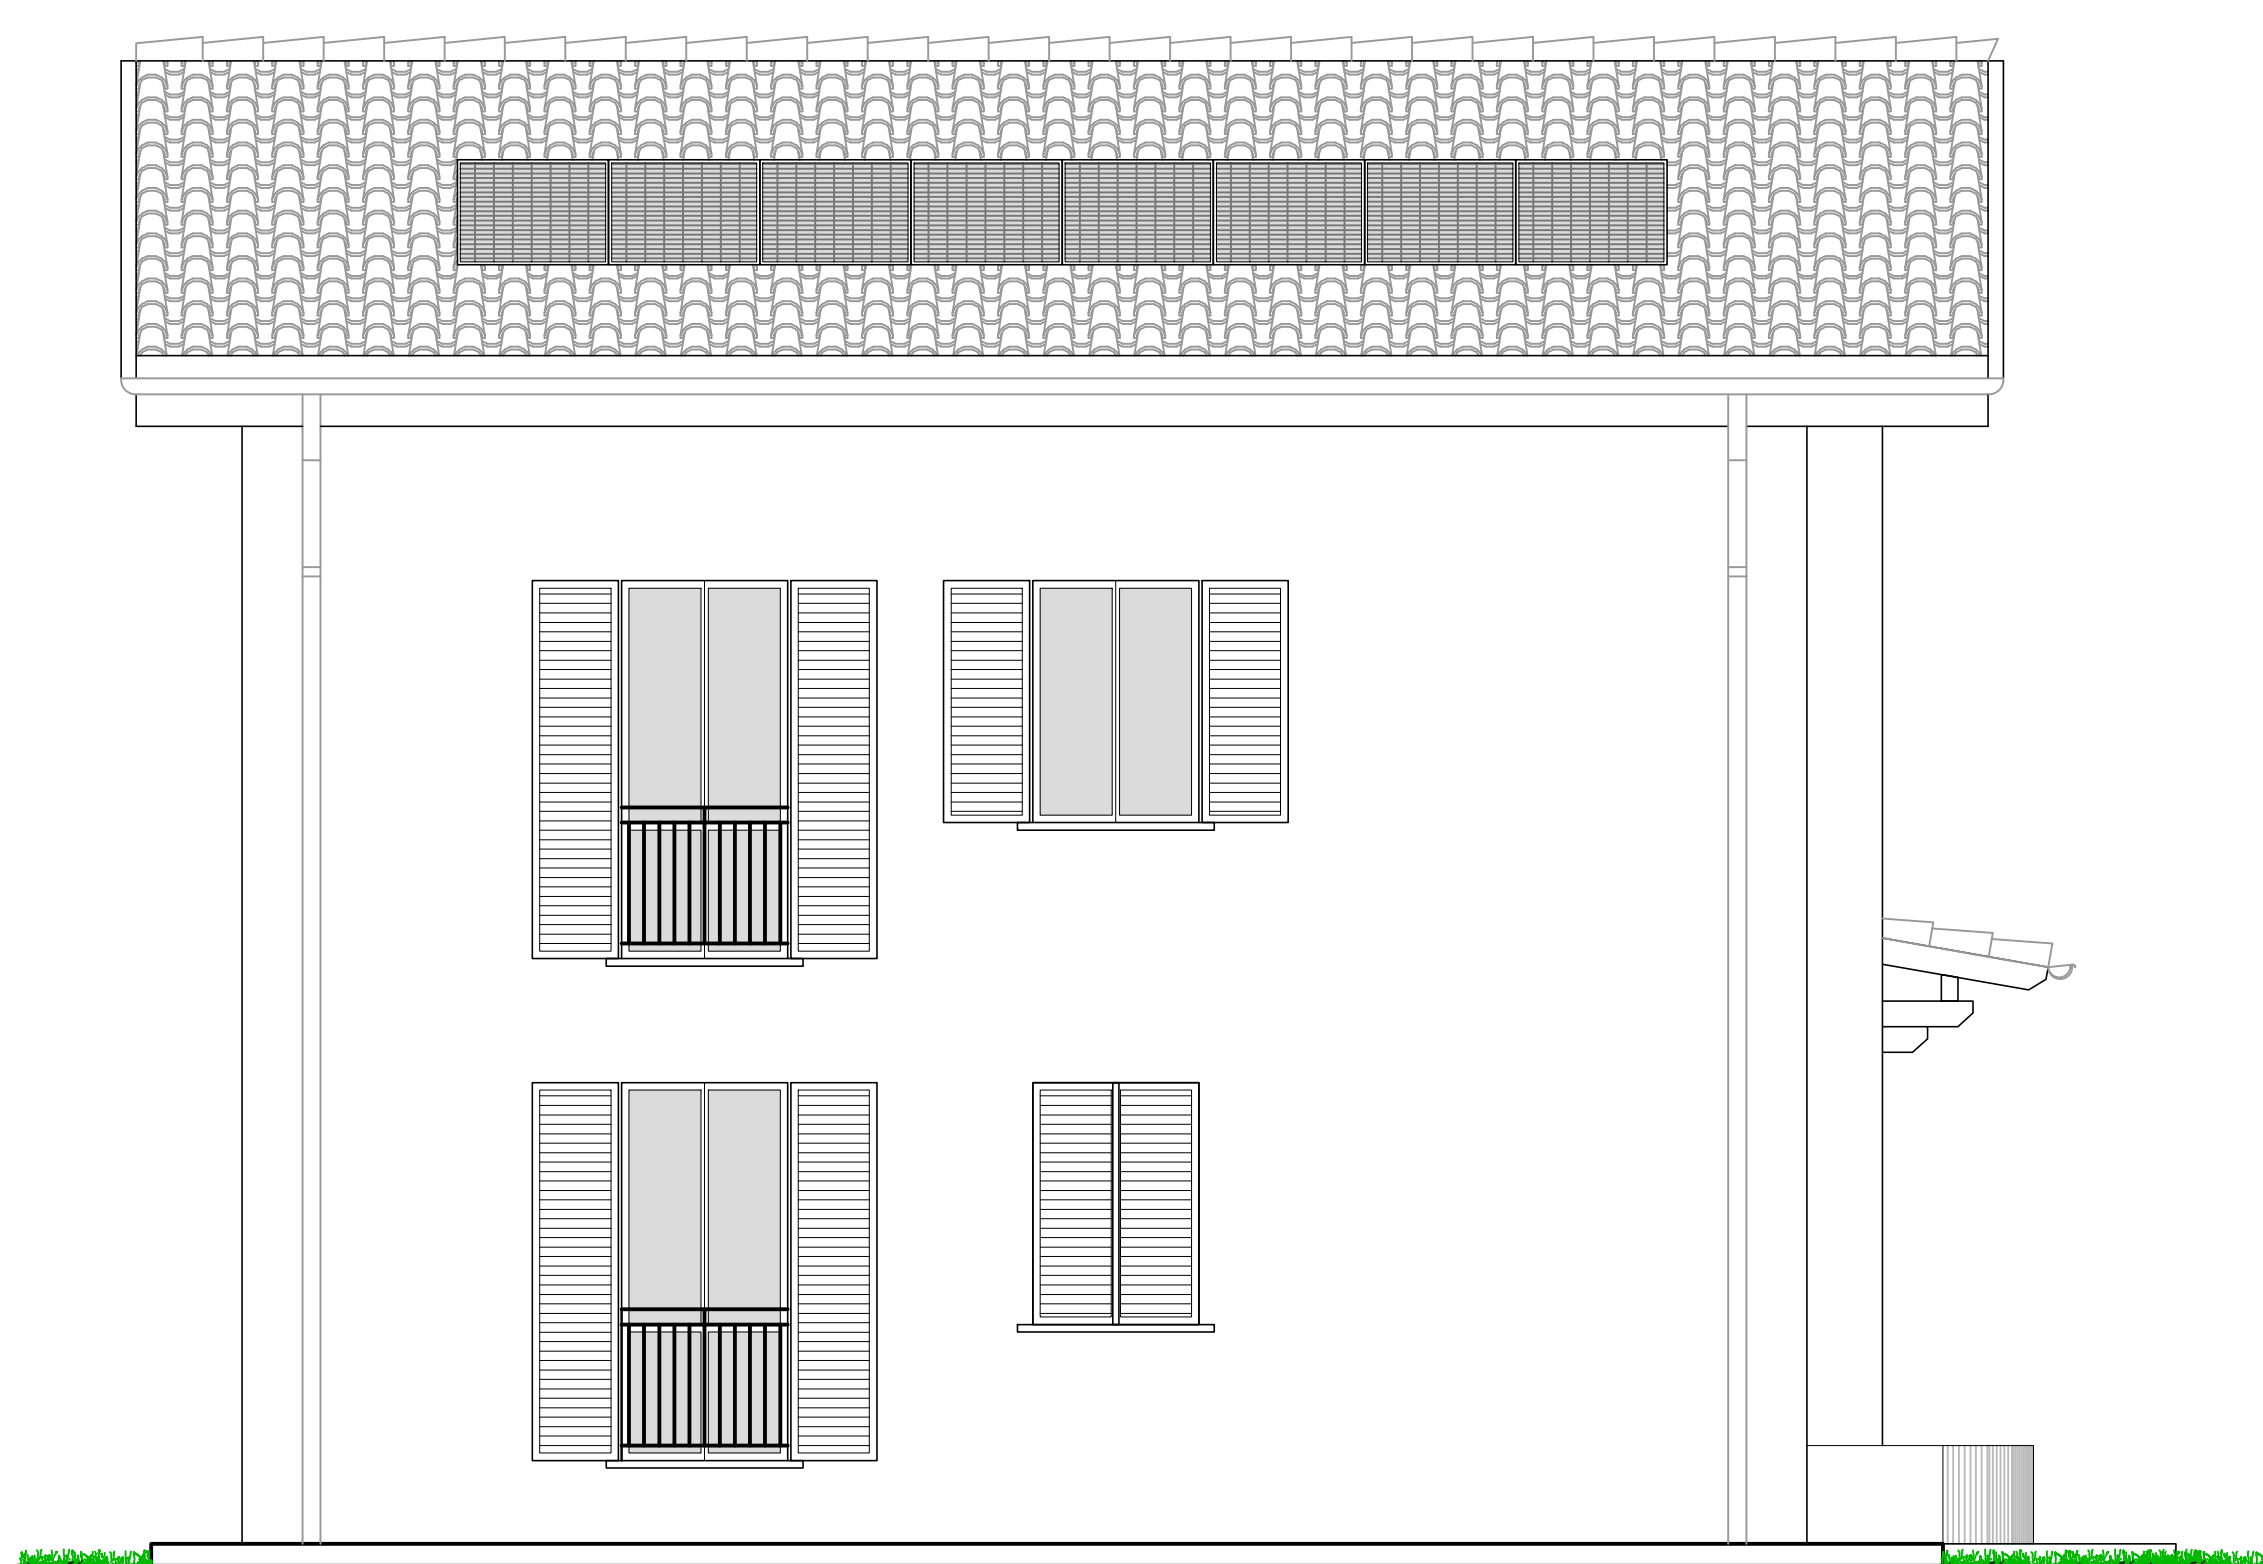


PROSPETTO SUD
Scala 1:50

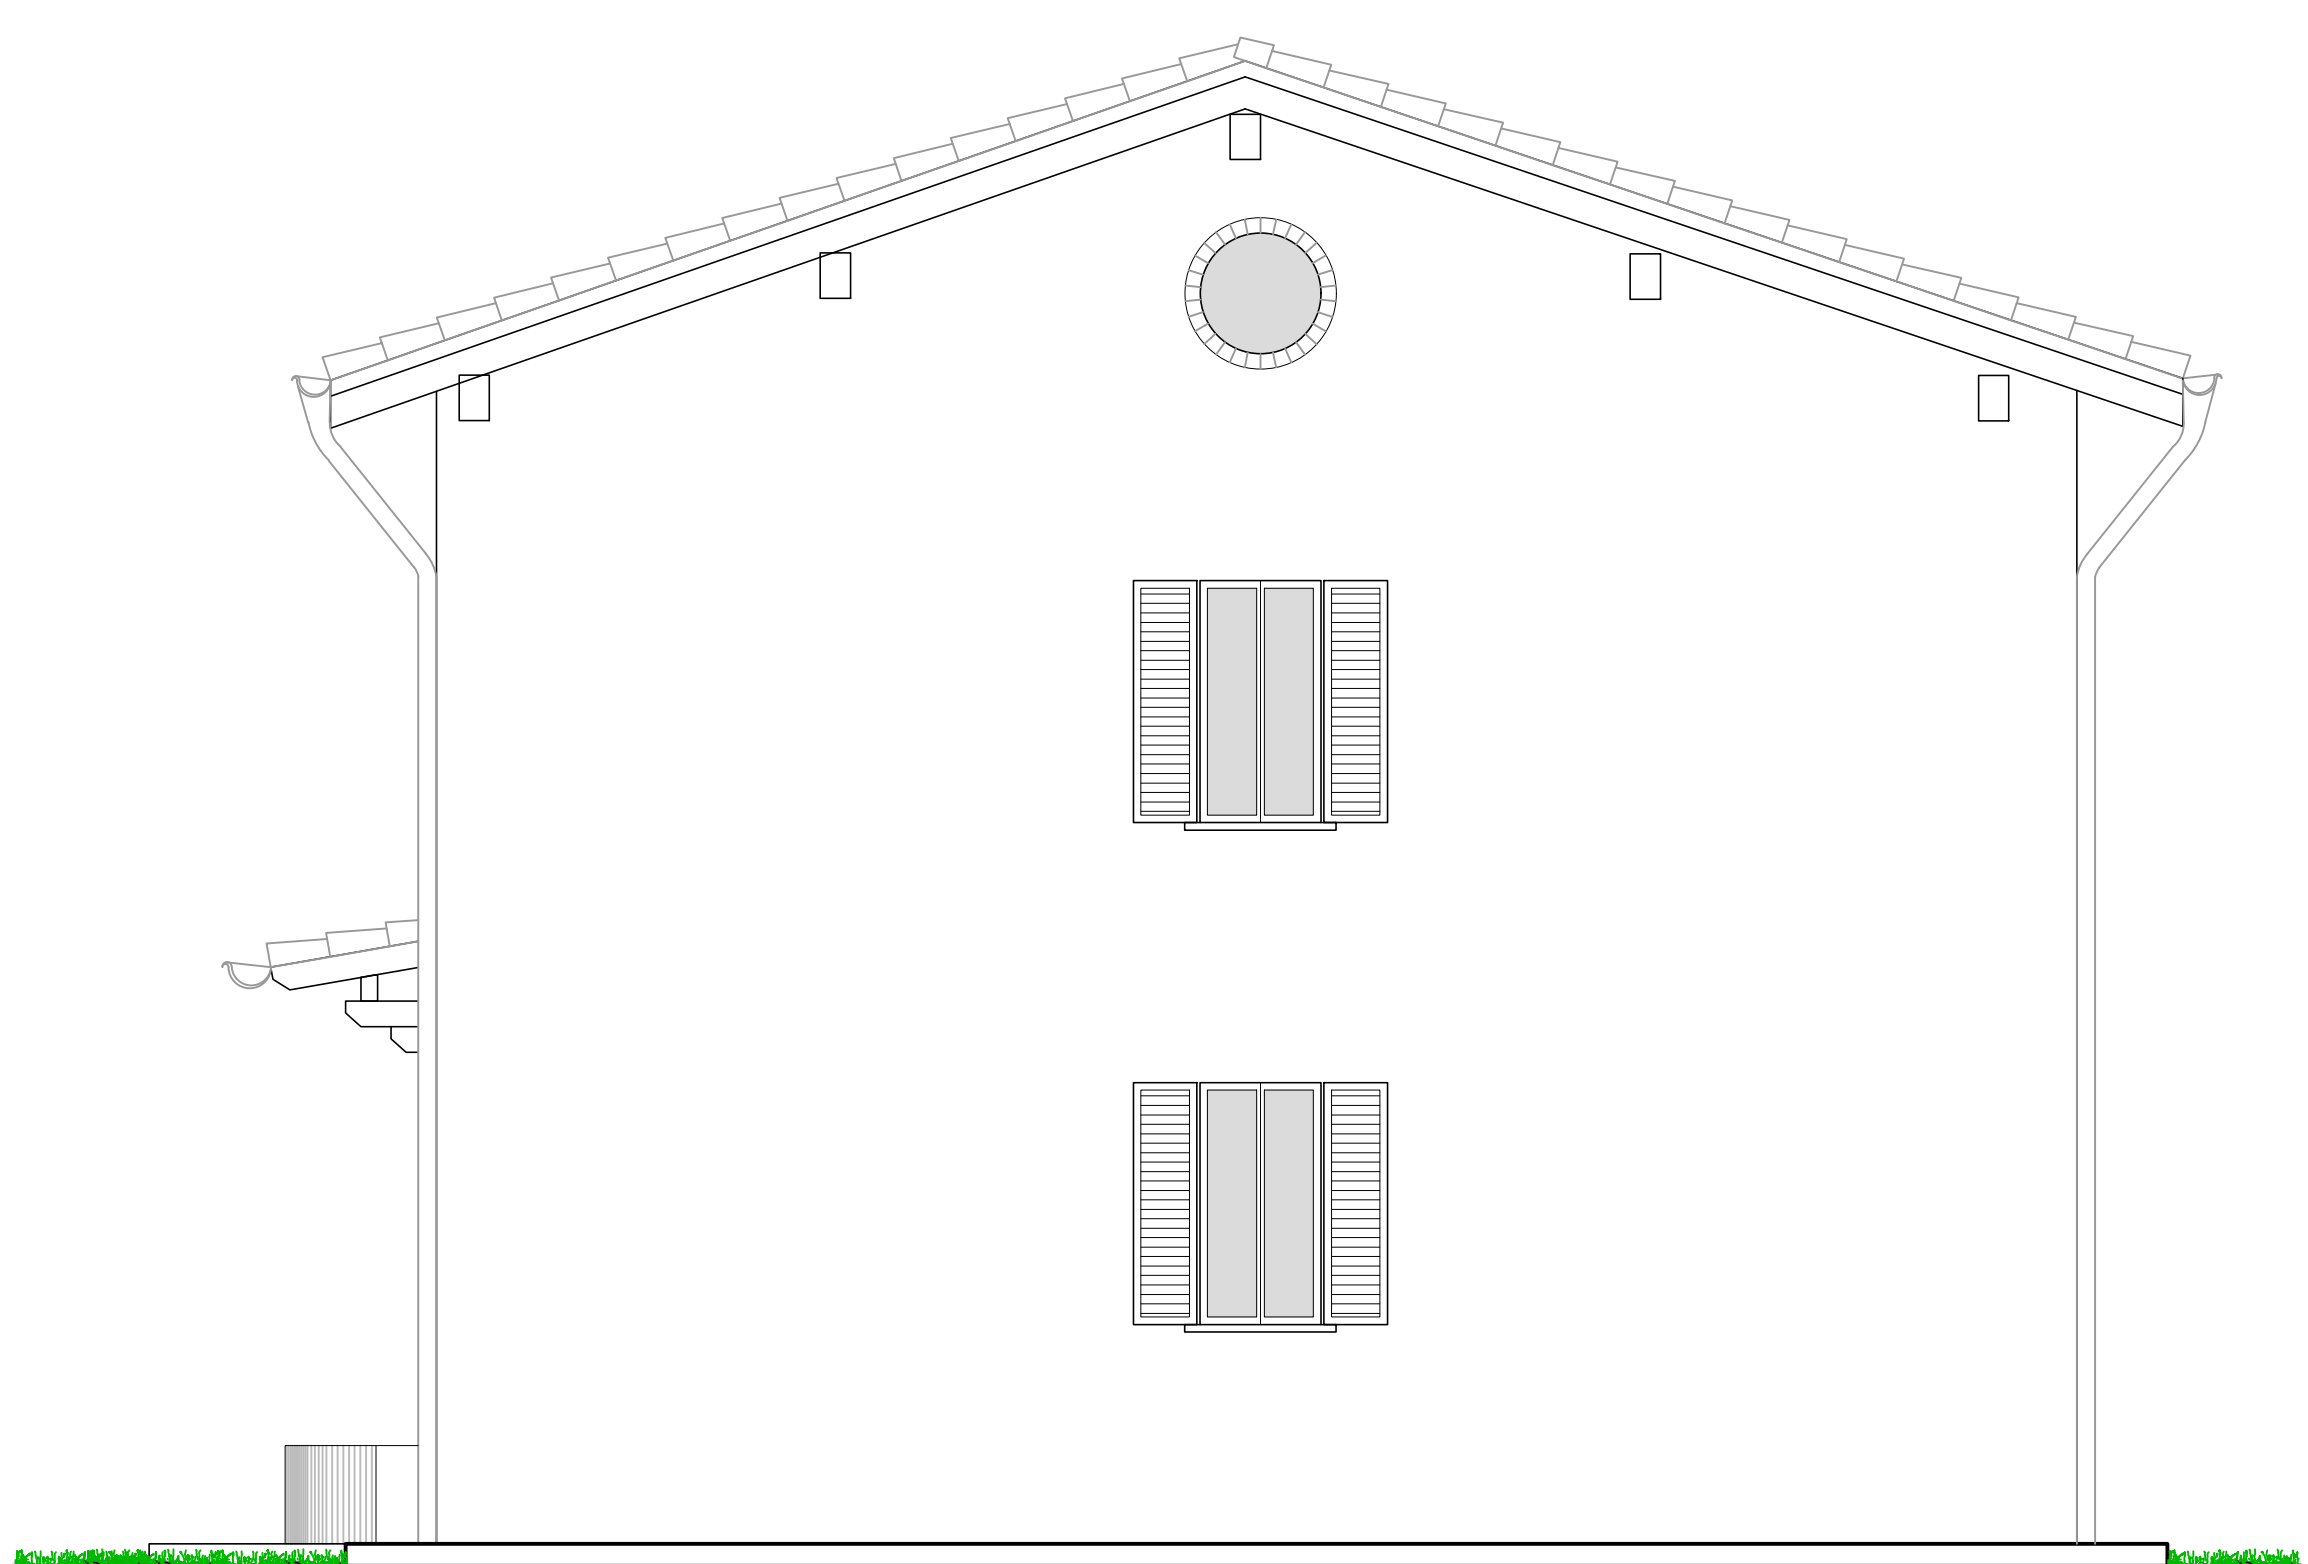

SEZIONE A-A
Scala 1:50

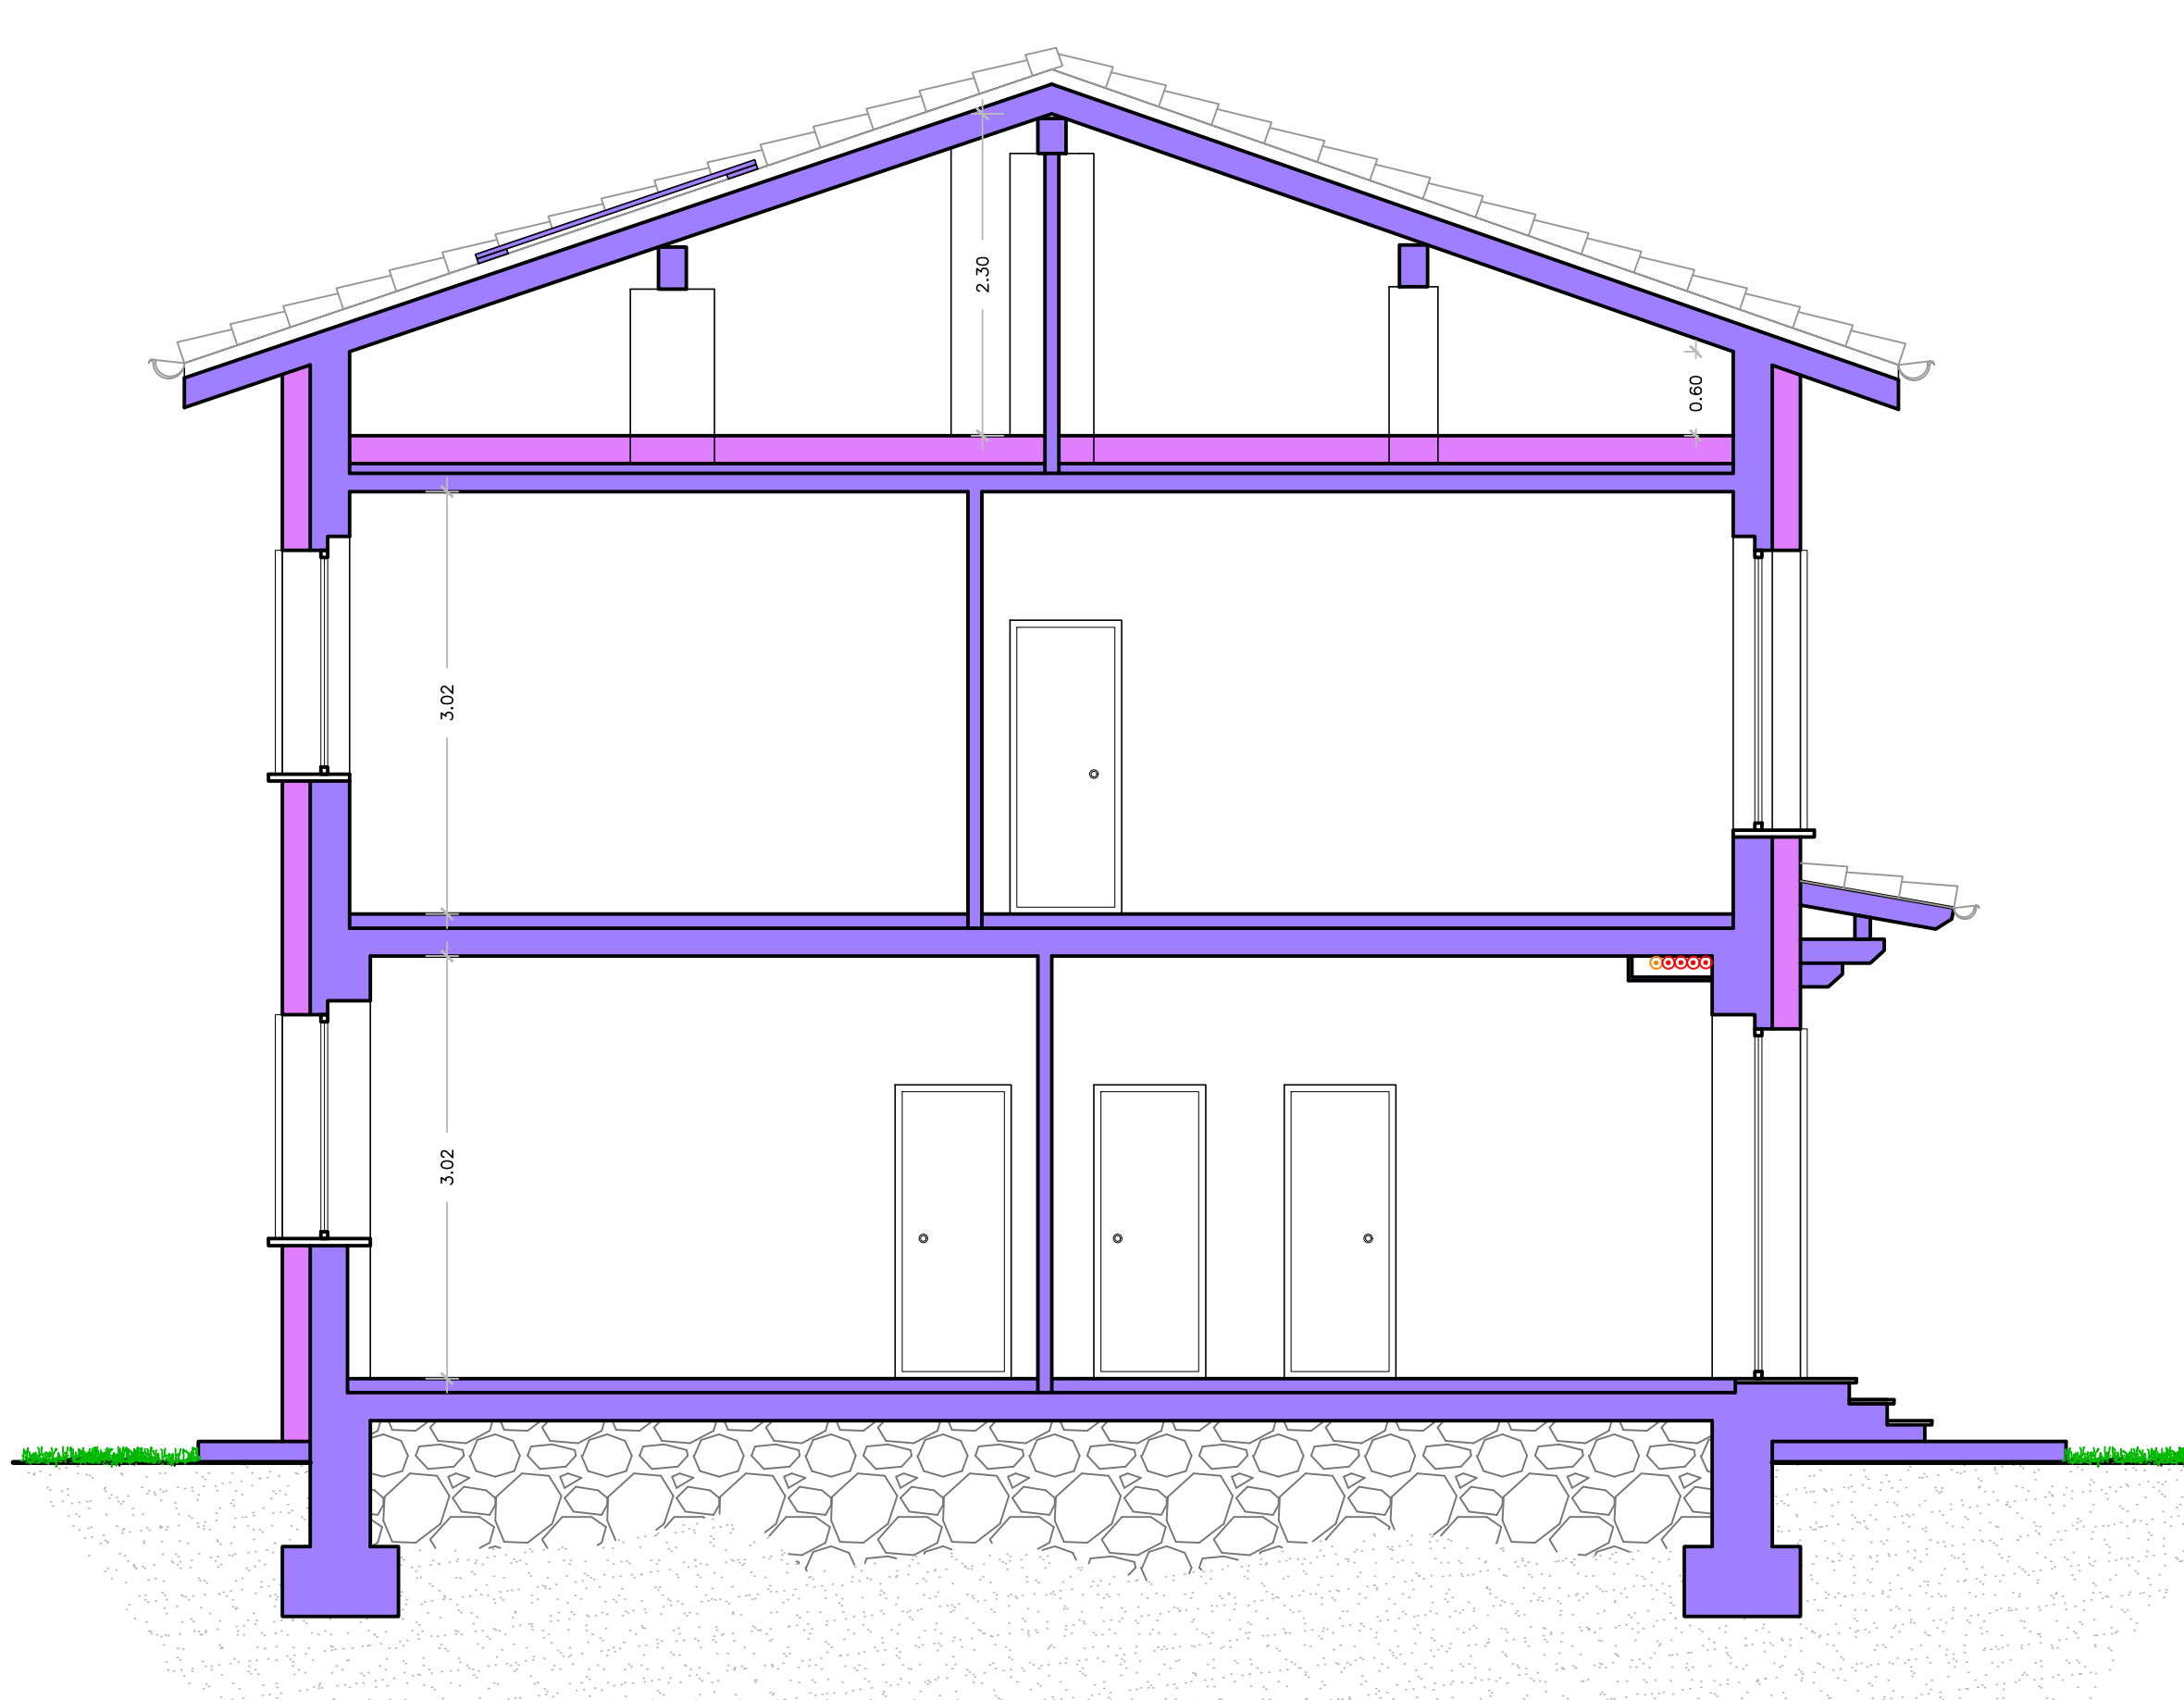


PROSPETTO OVEST
Scala 1:50

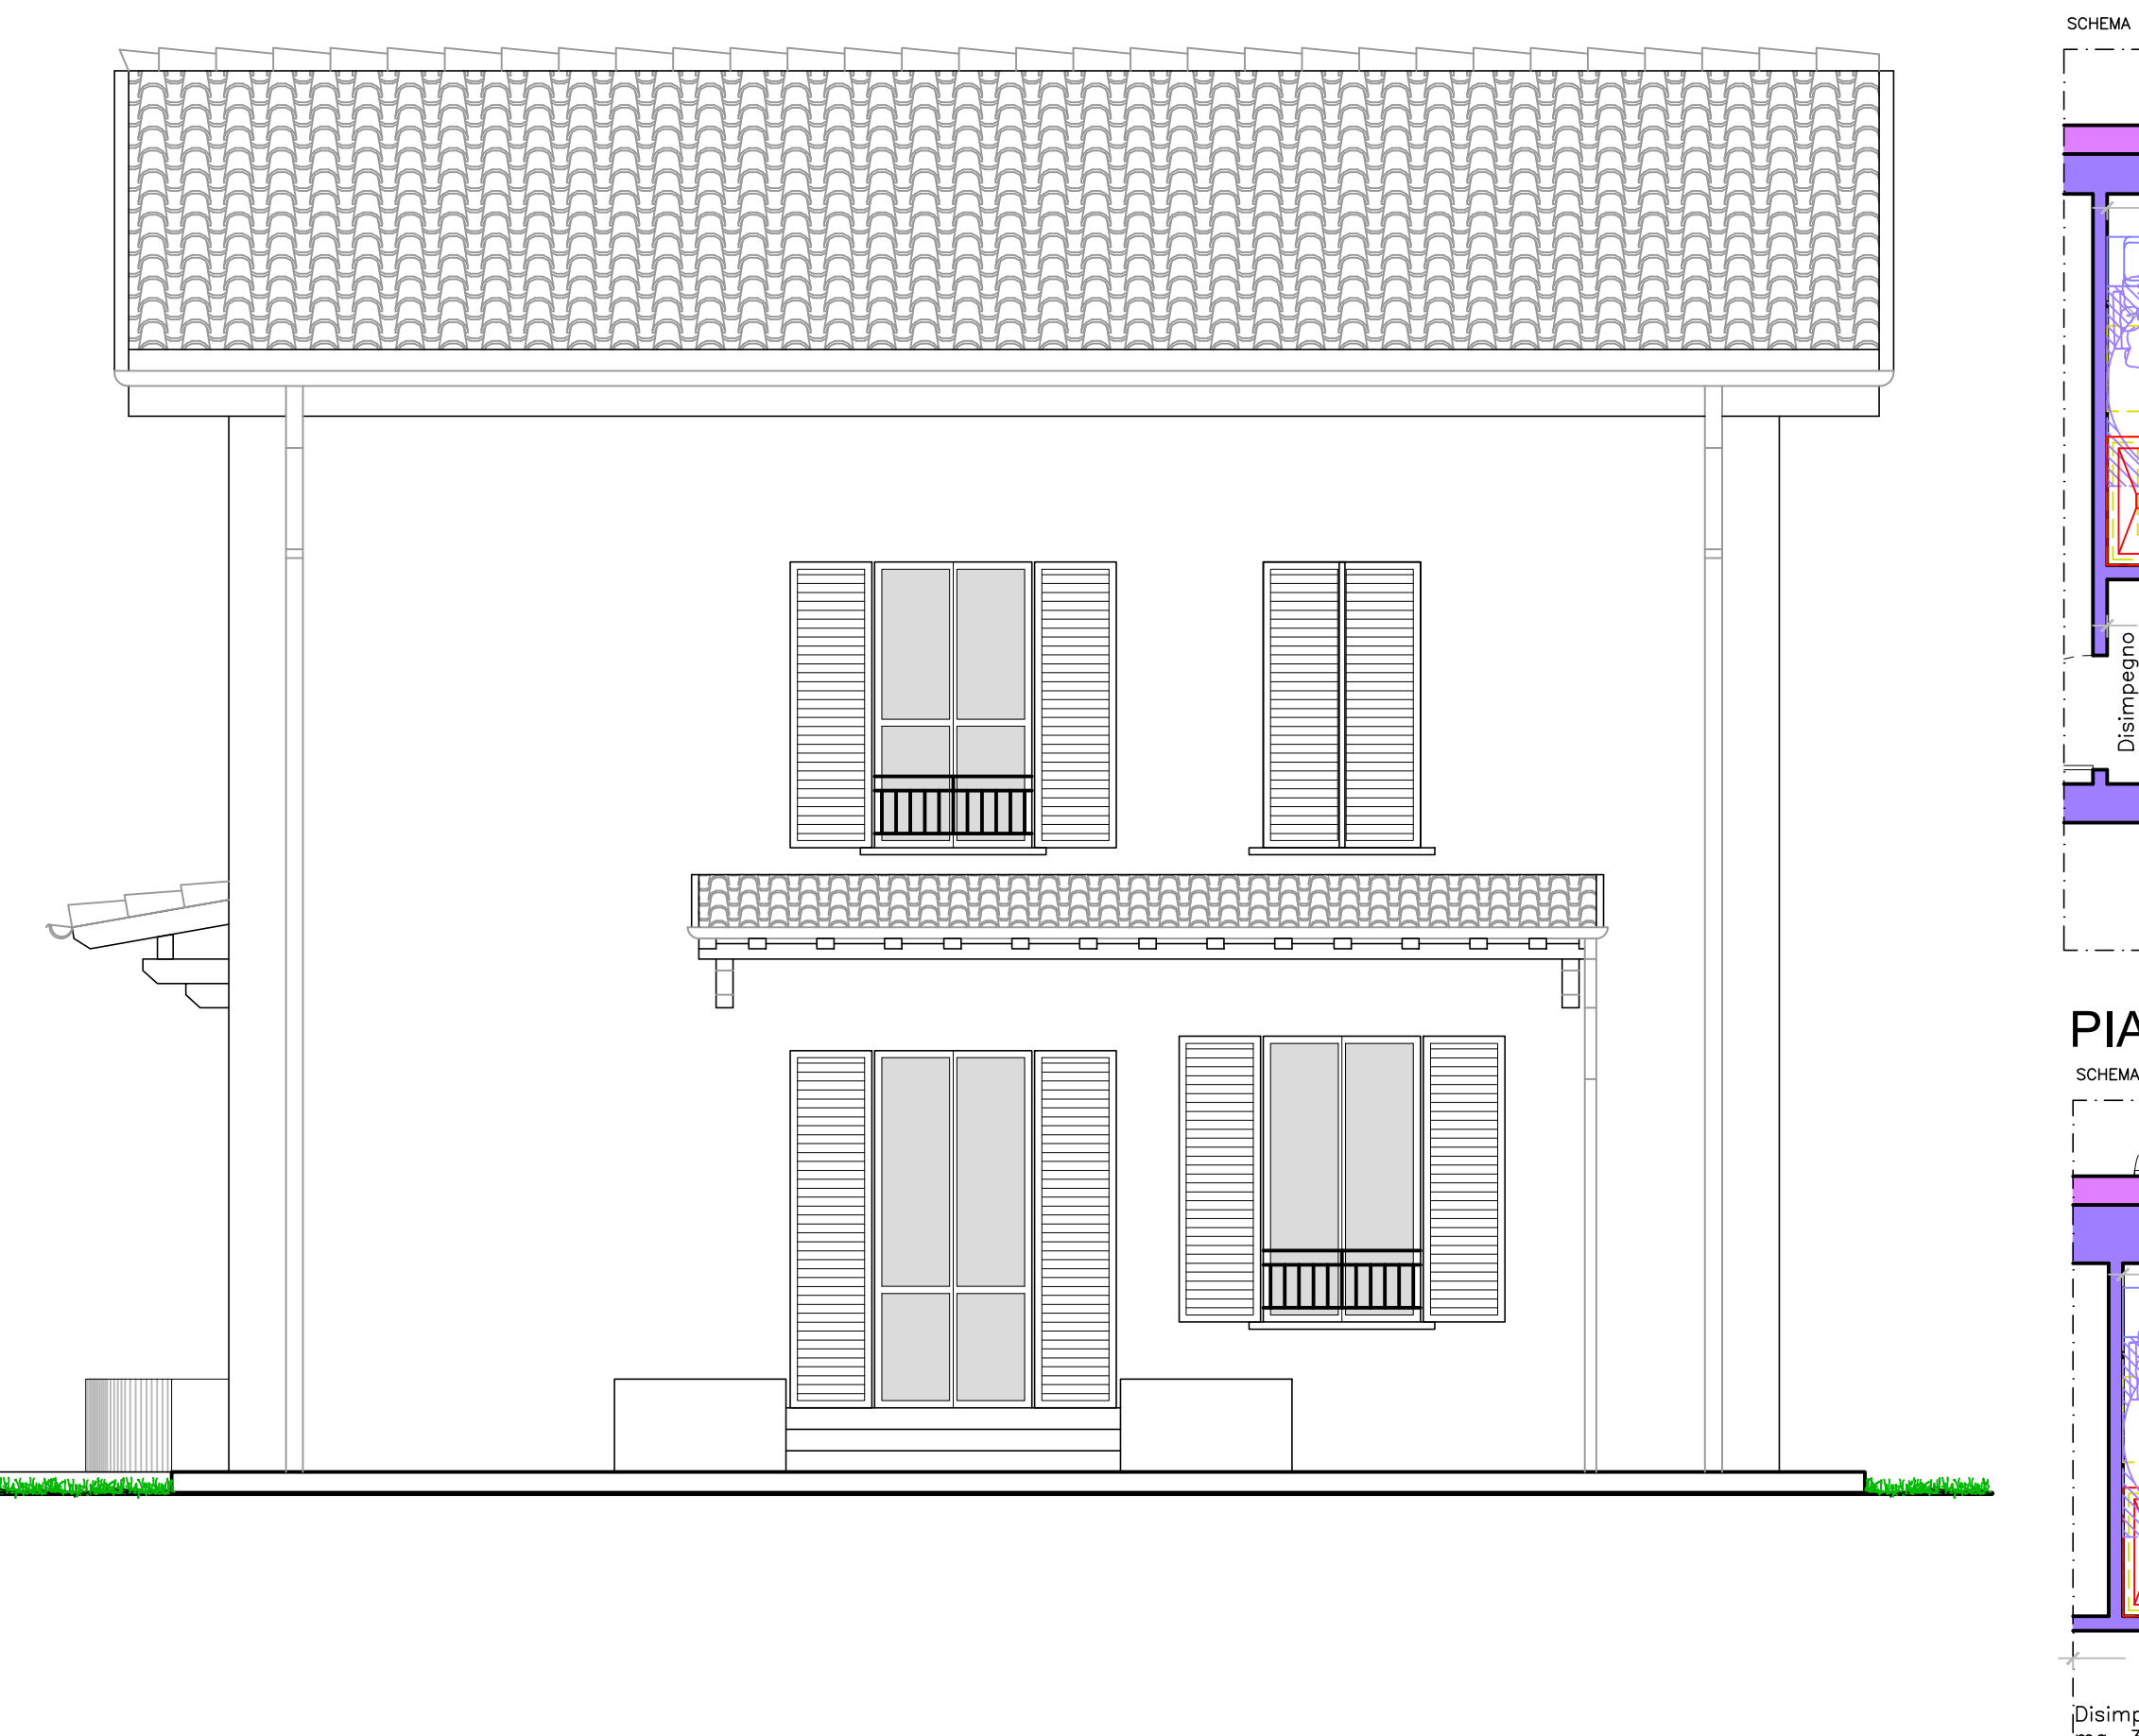


SCHEMI ABBATTIMENTO BARRIERE
ARCHITETTONICHE - Scala 1:50


PIANO PRIMO

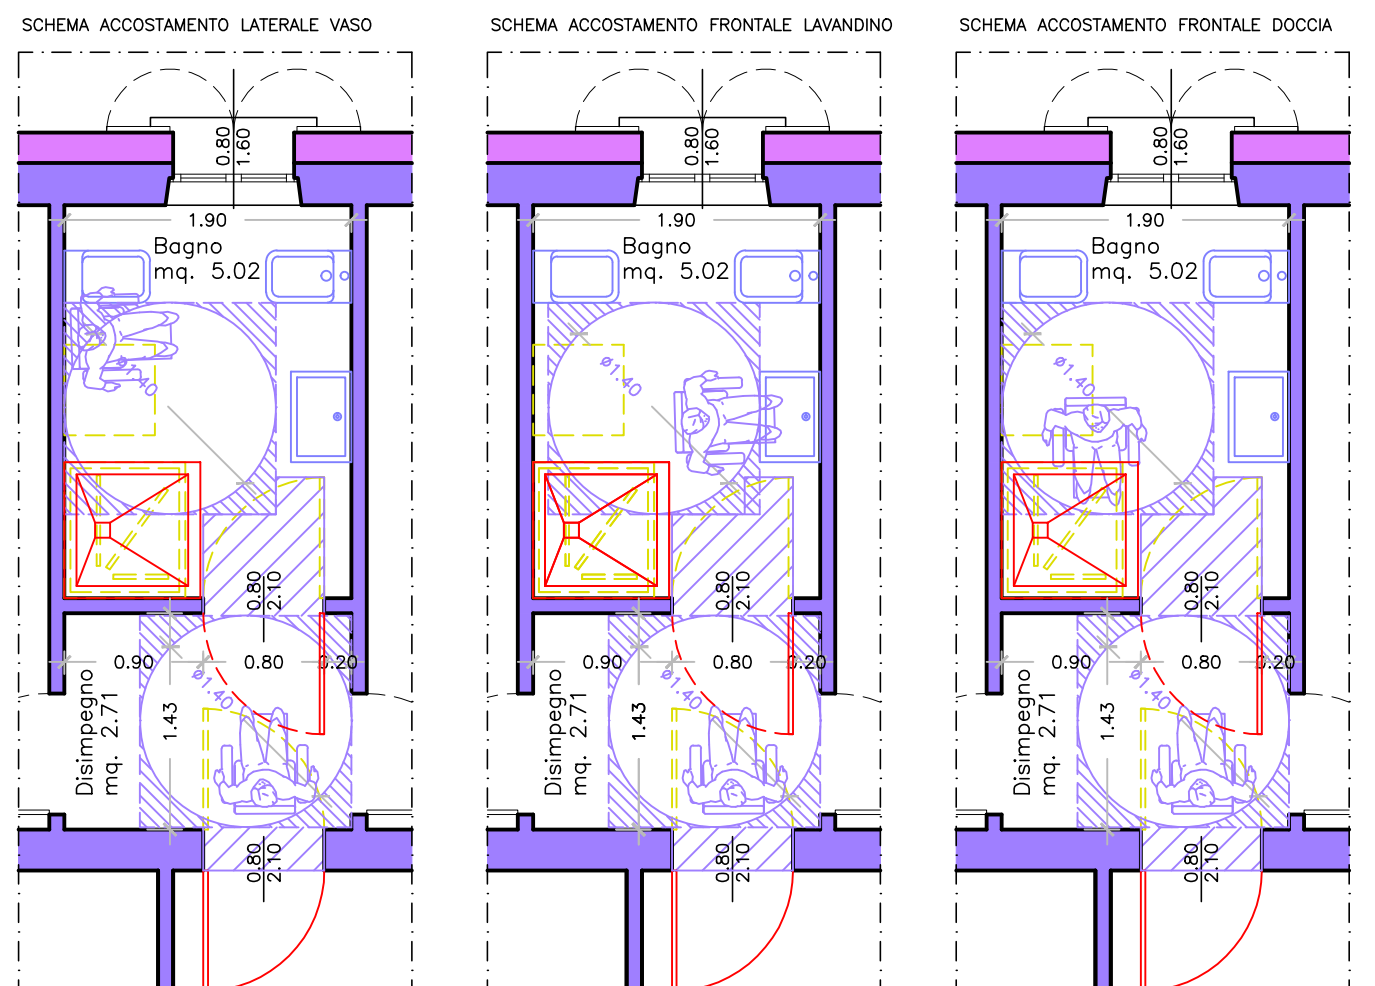


PIANO TERRA

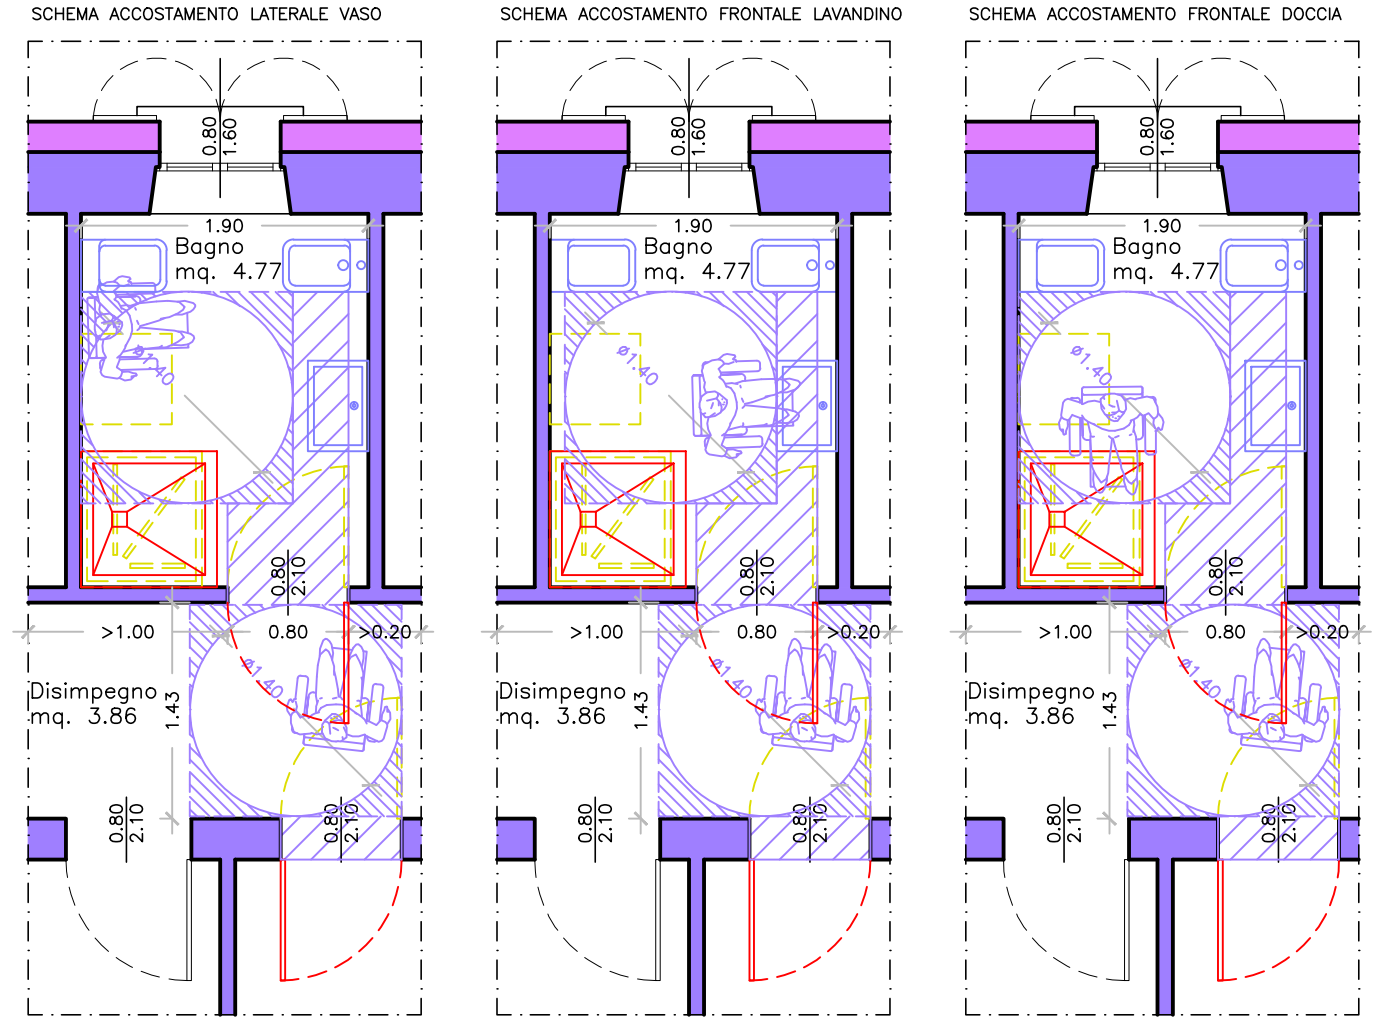


PLANIMETRIA GENERALE
Scala 1:250

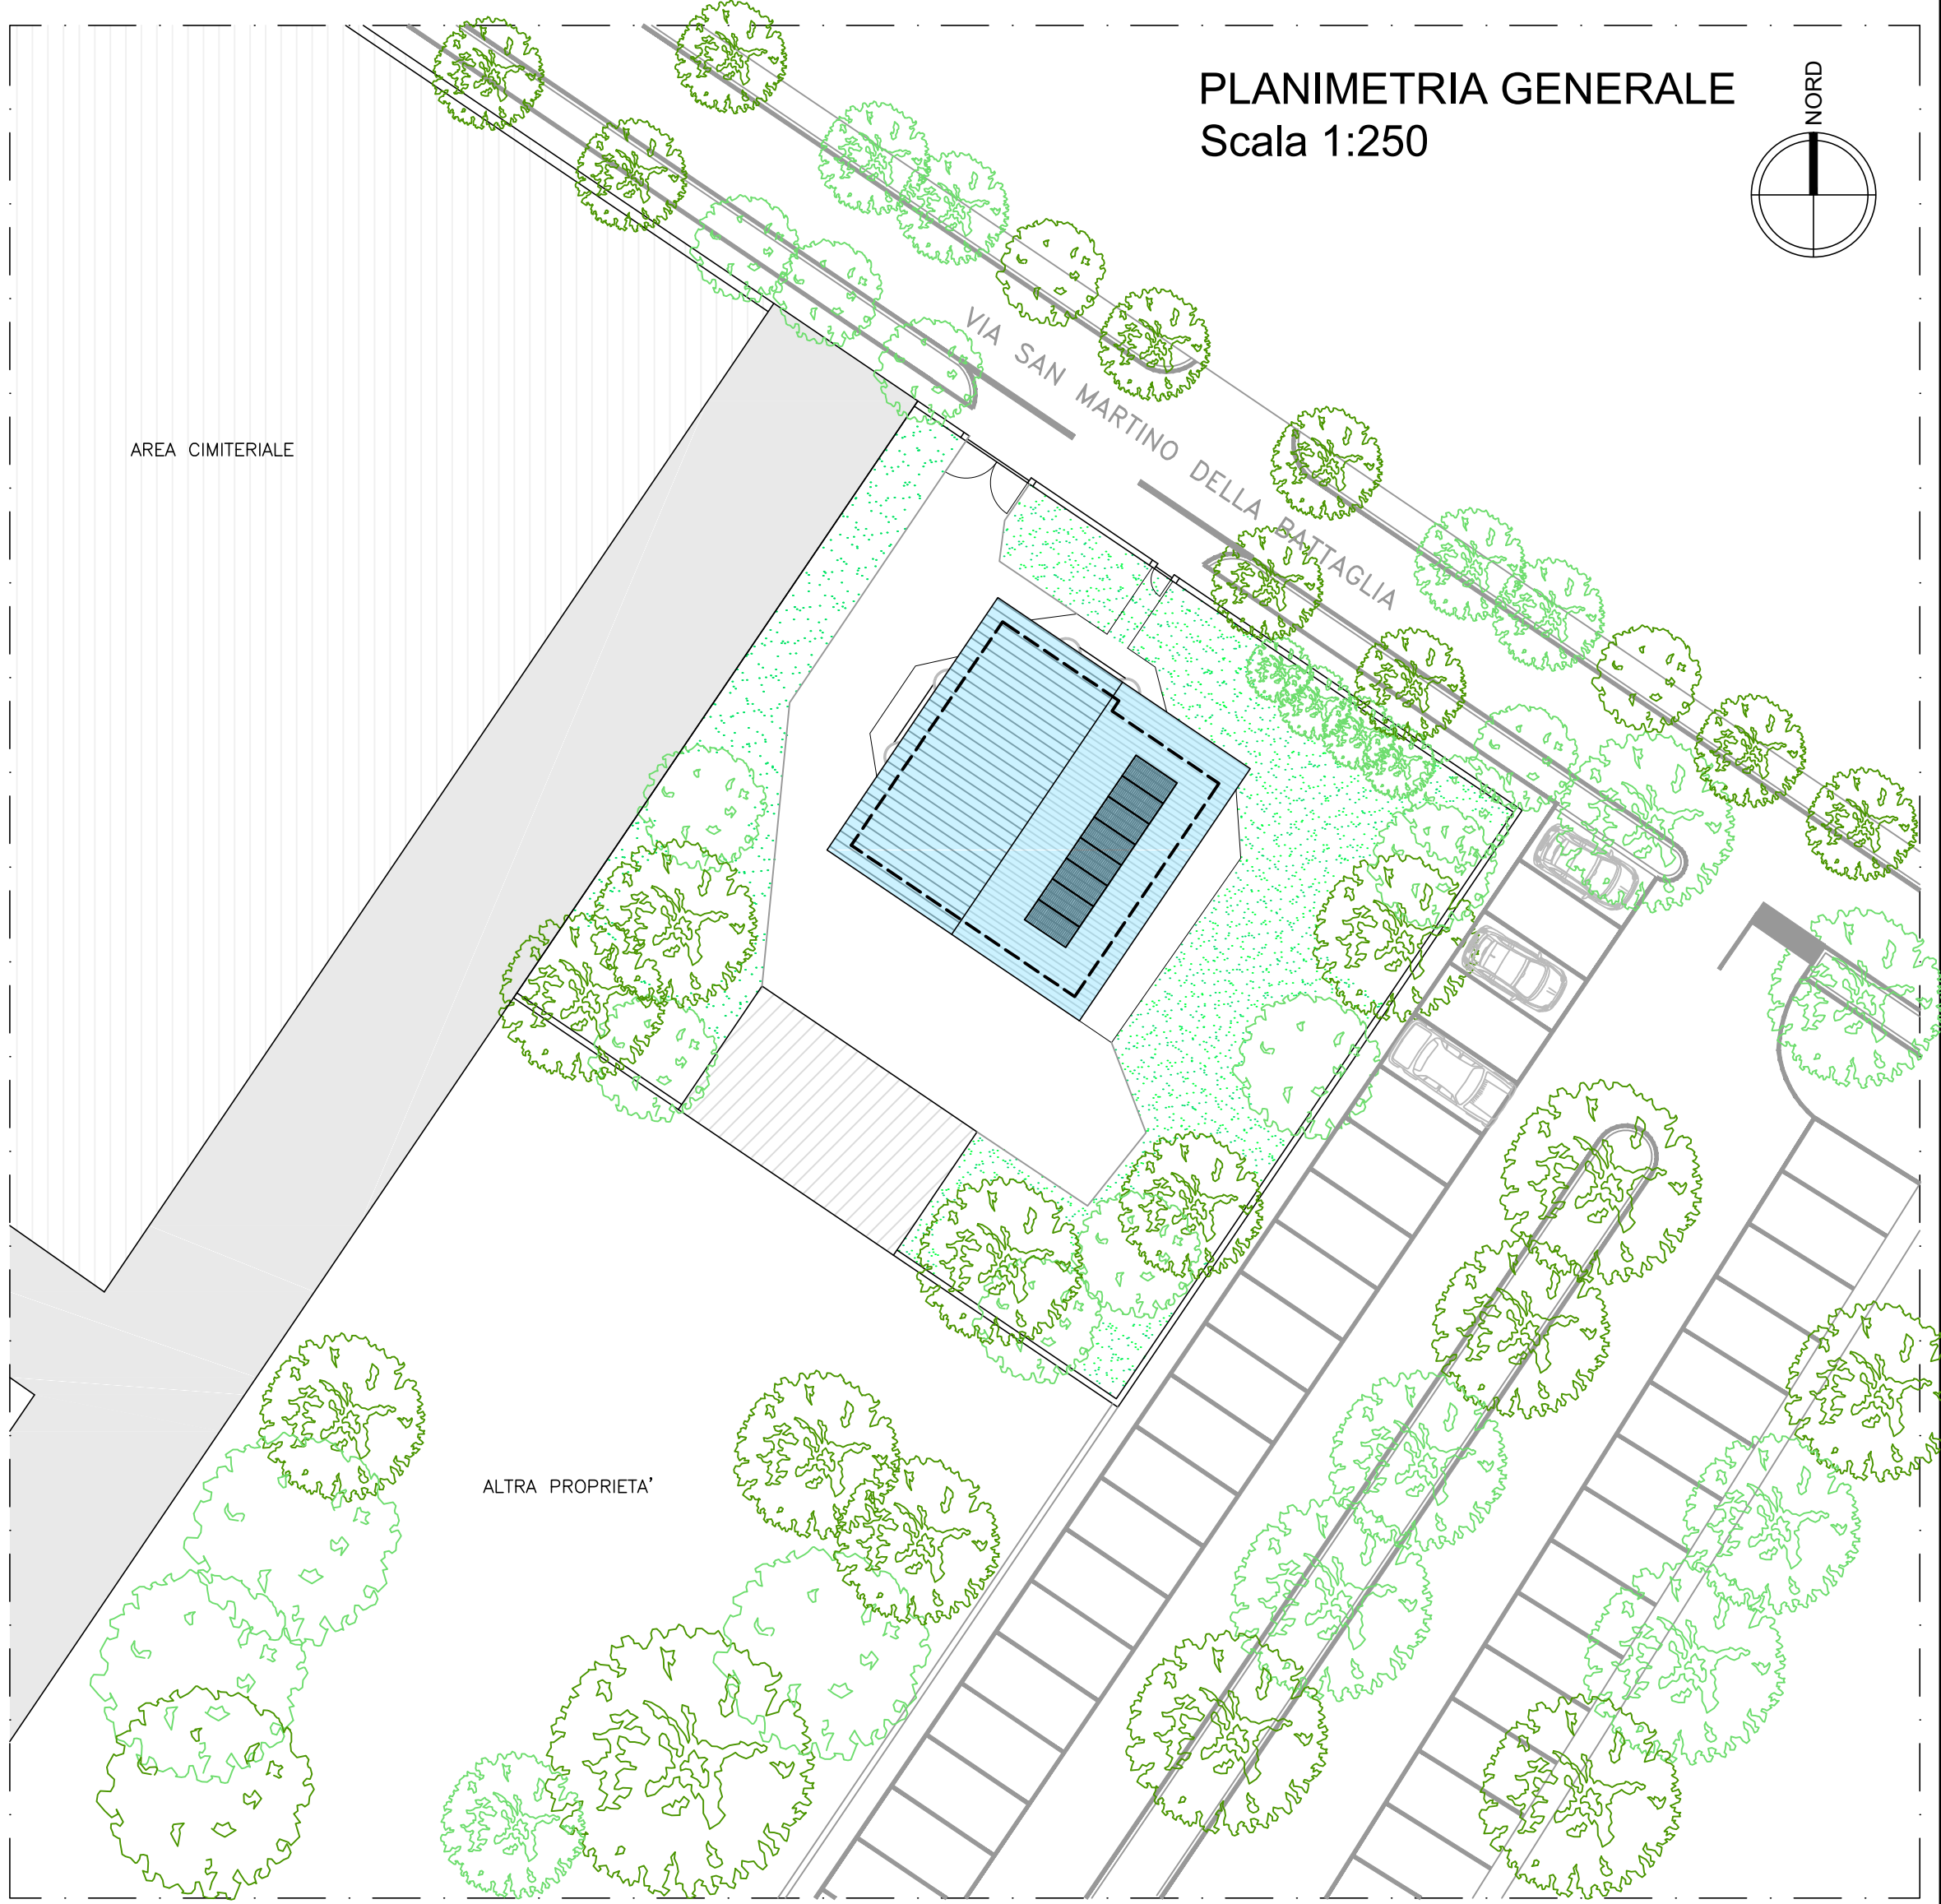


PIANTA PIANO TERRA
Scala 1:50

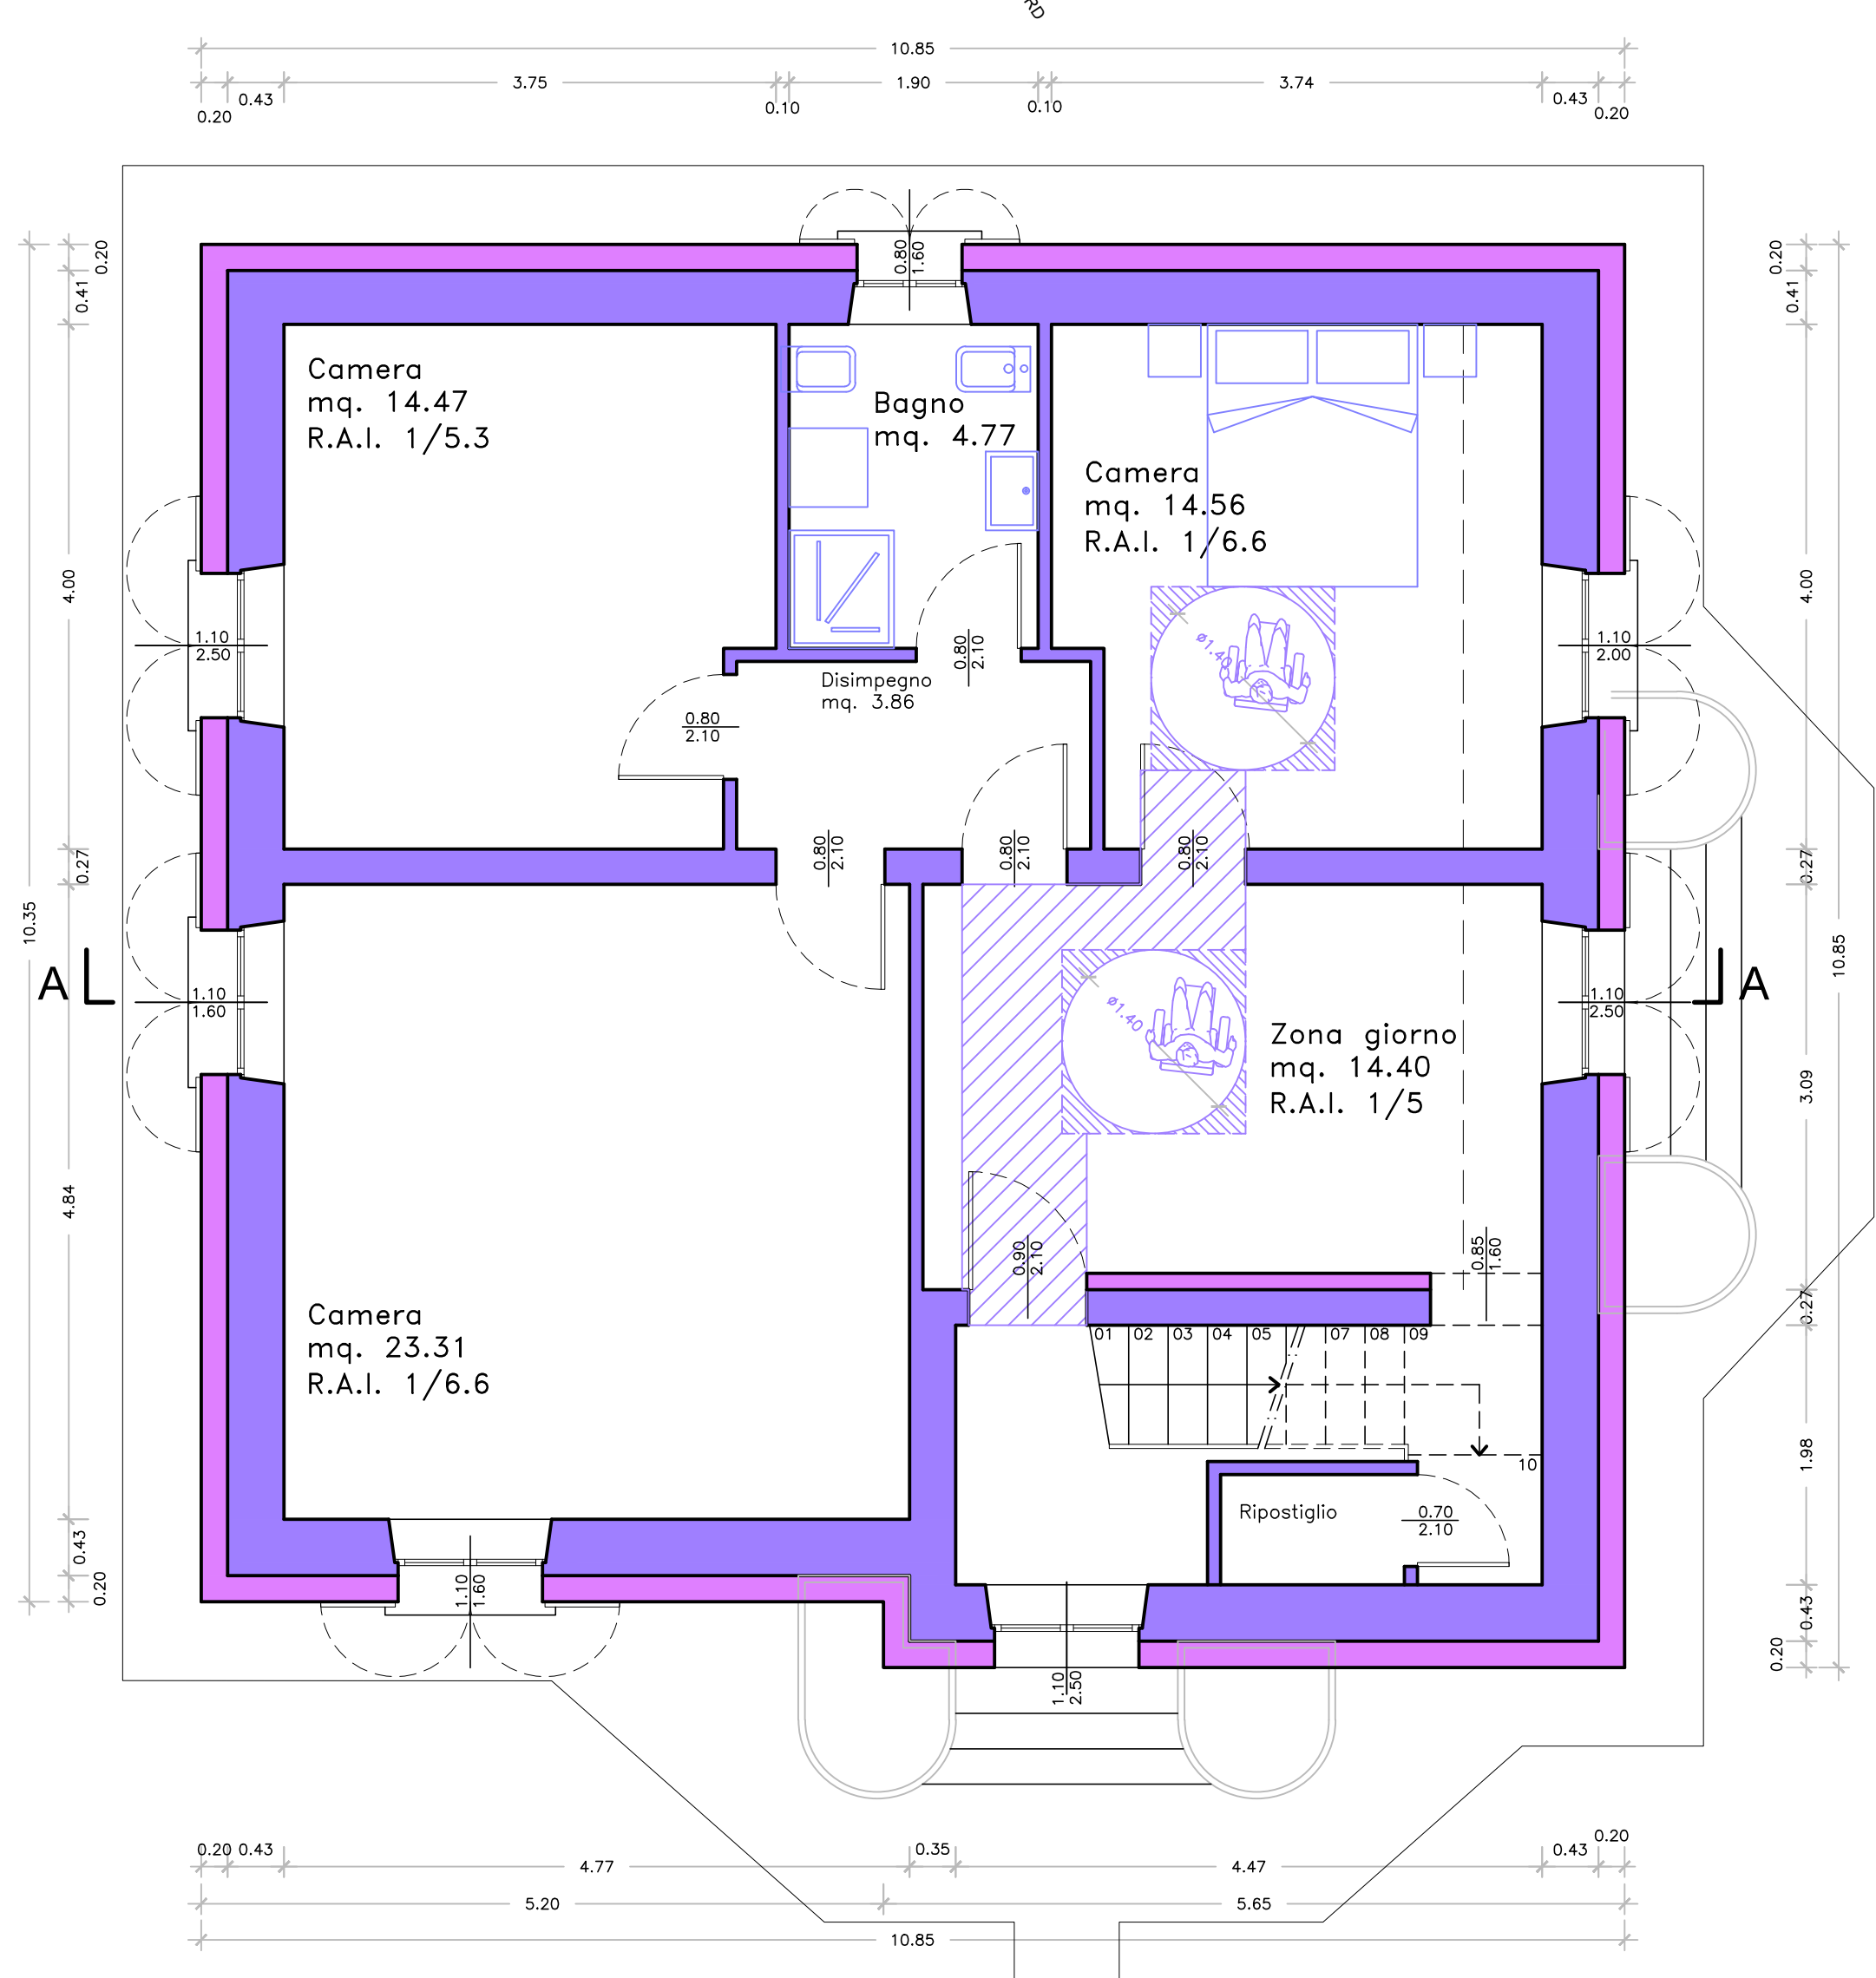

PIANTA PIANO PRIMO
Scala 1:50

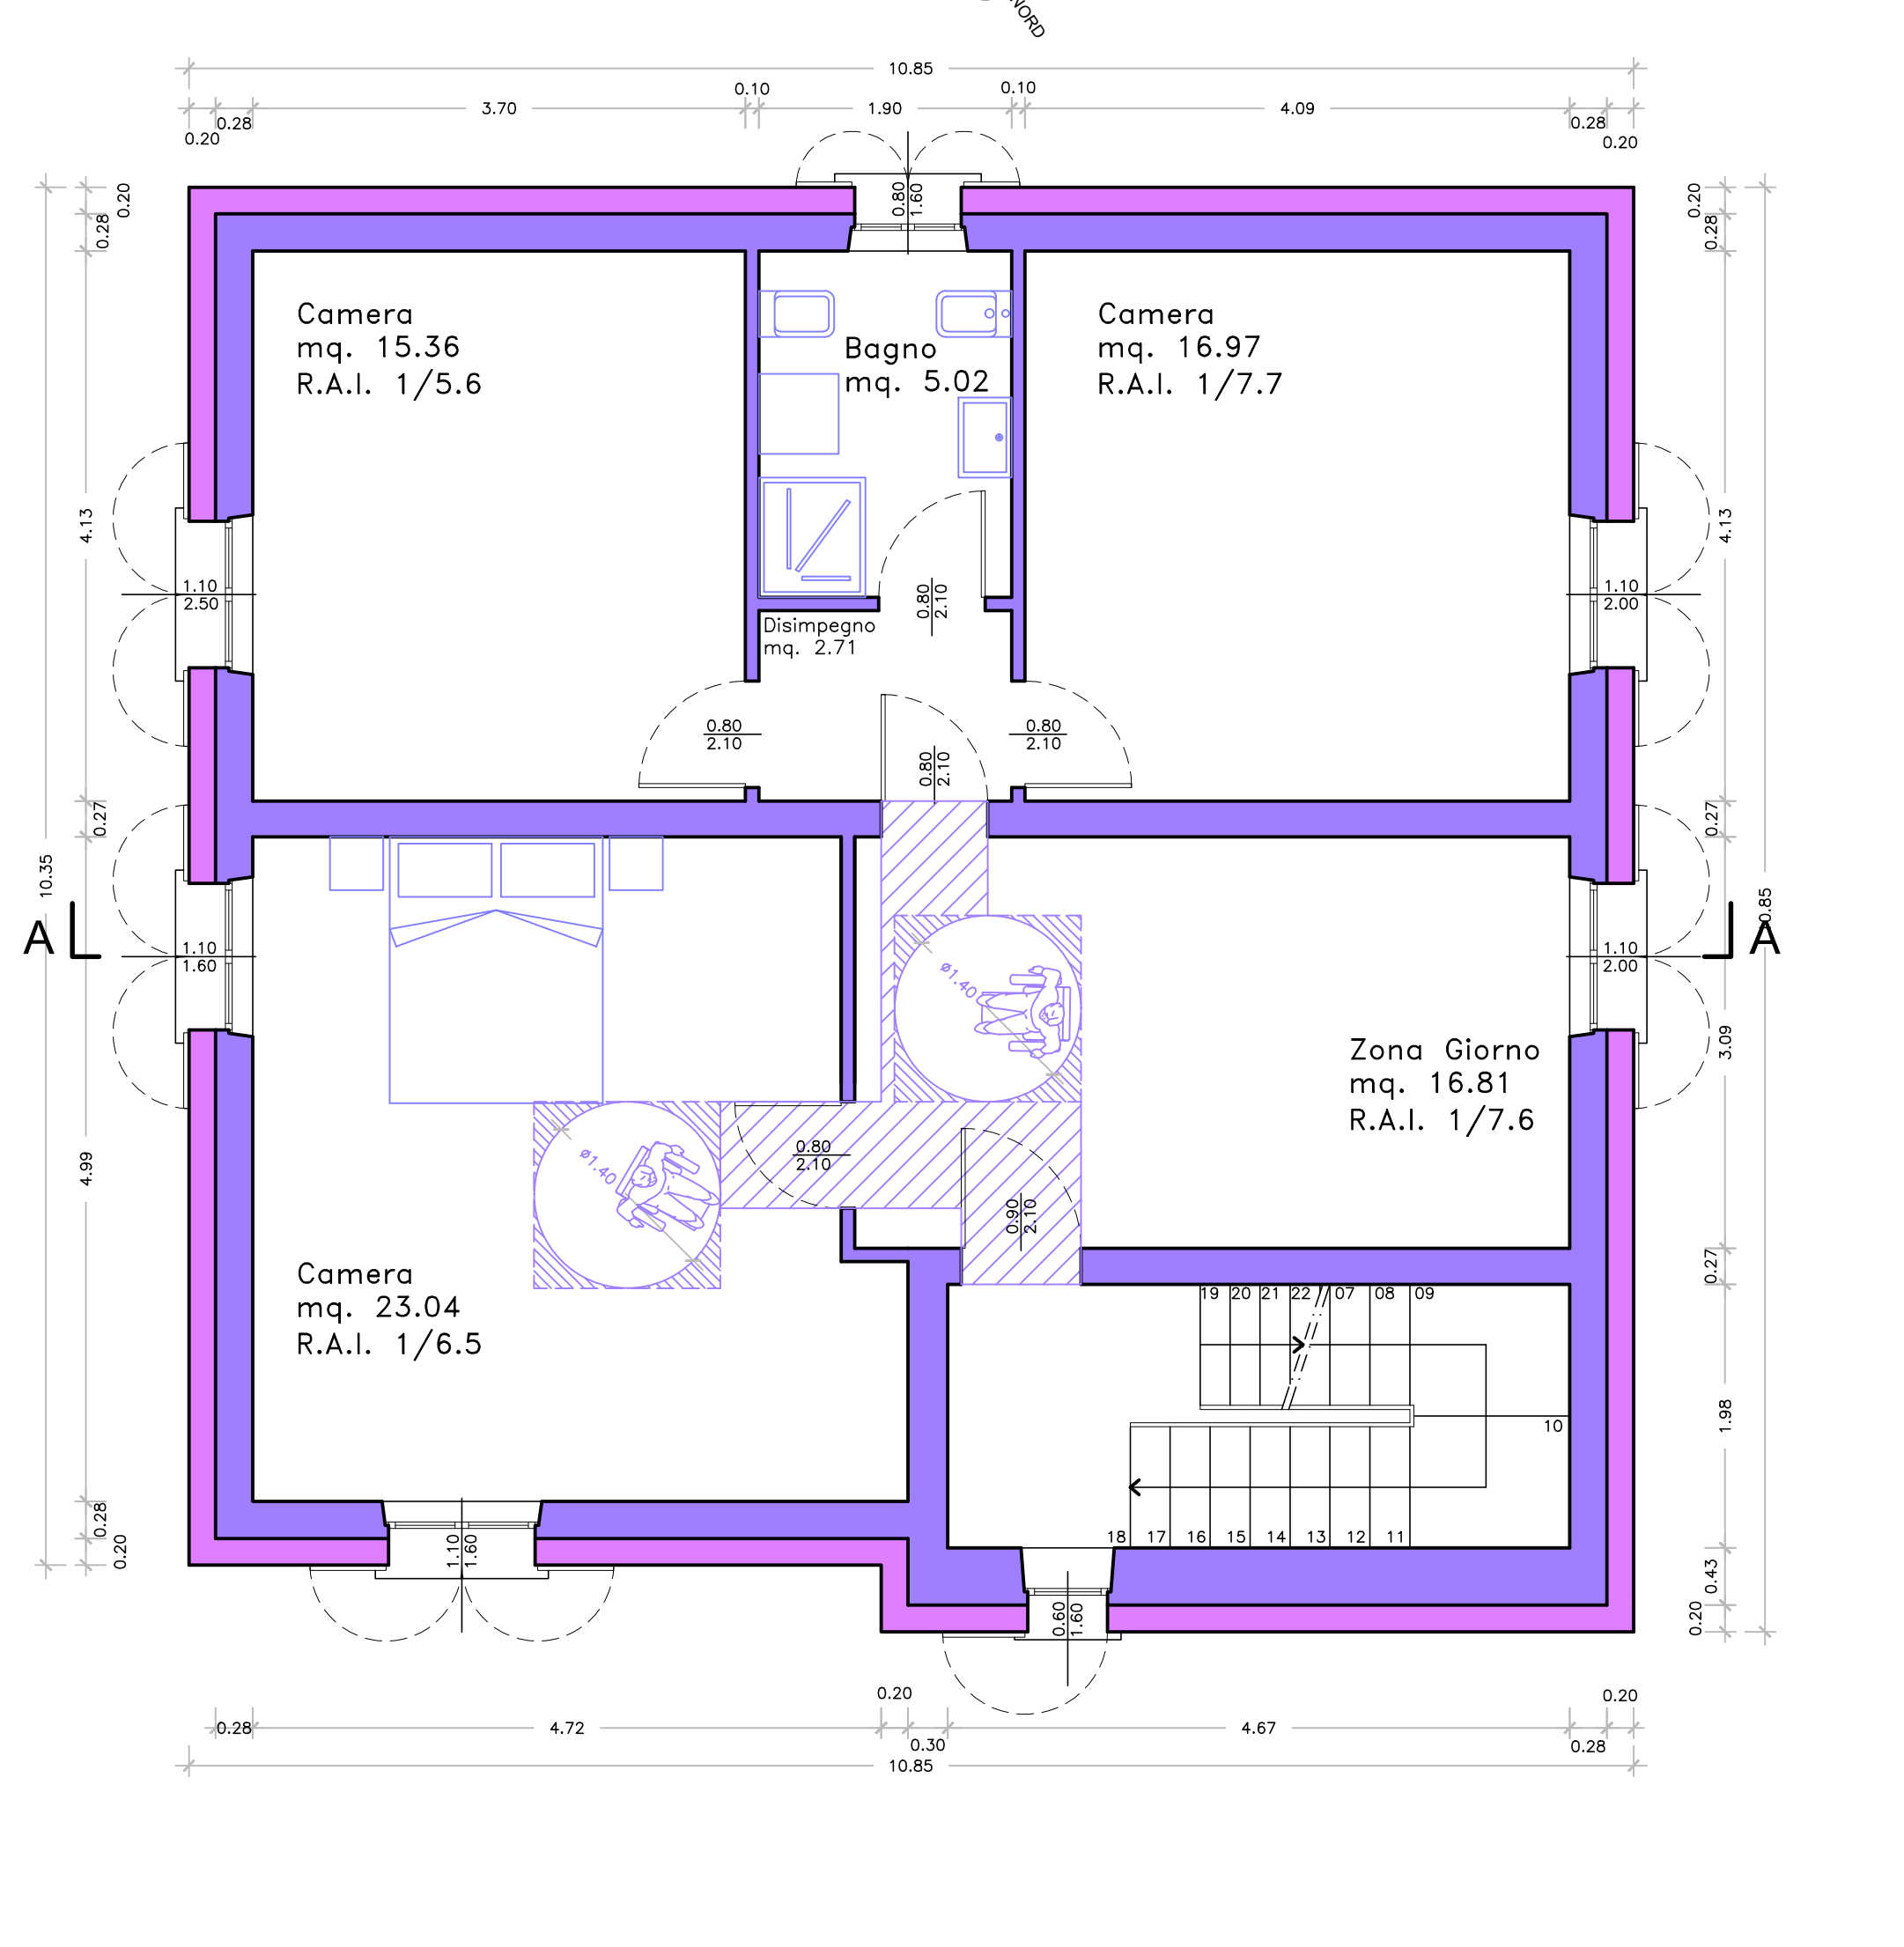

PIANTA PIANO SOTTOTETTO
Scala 1:50

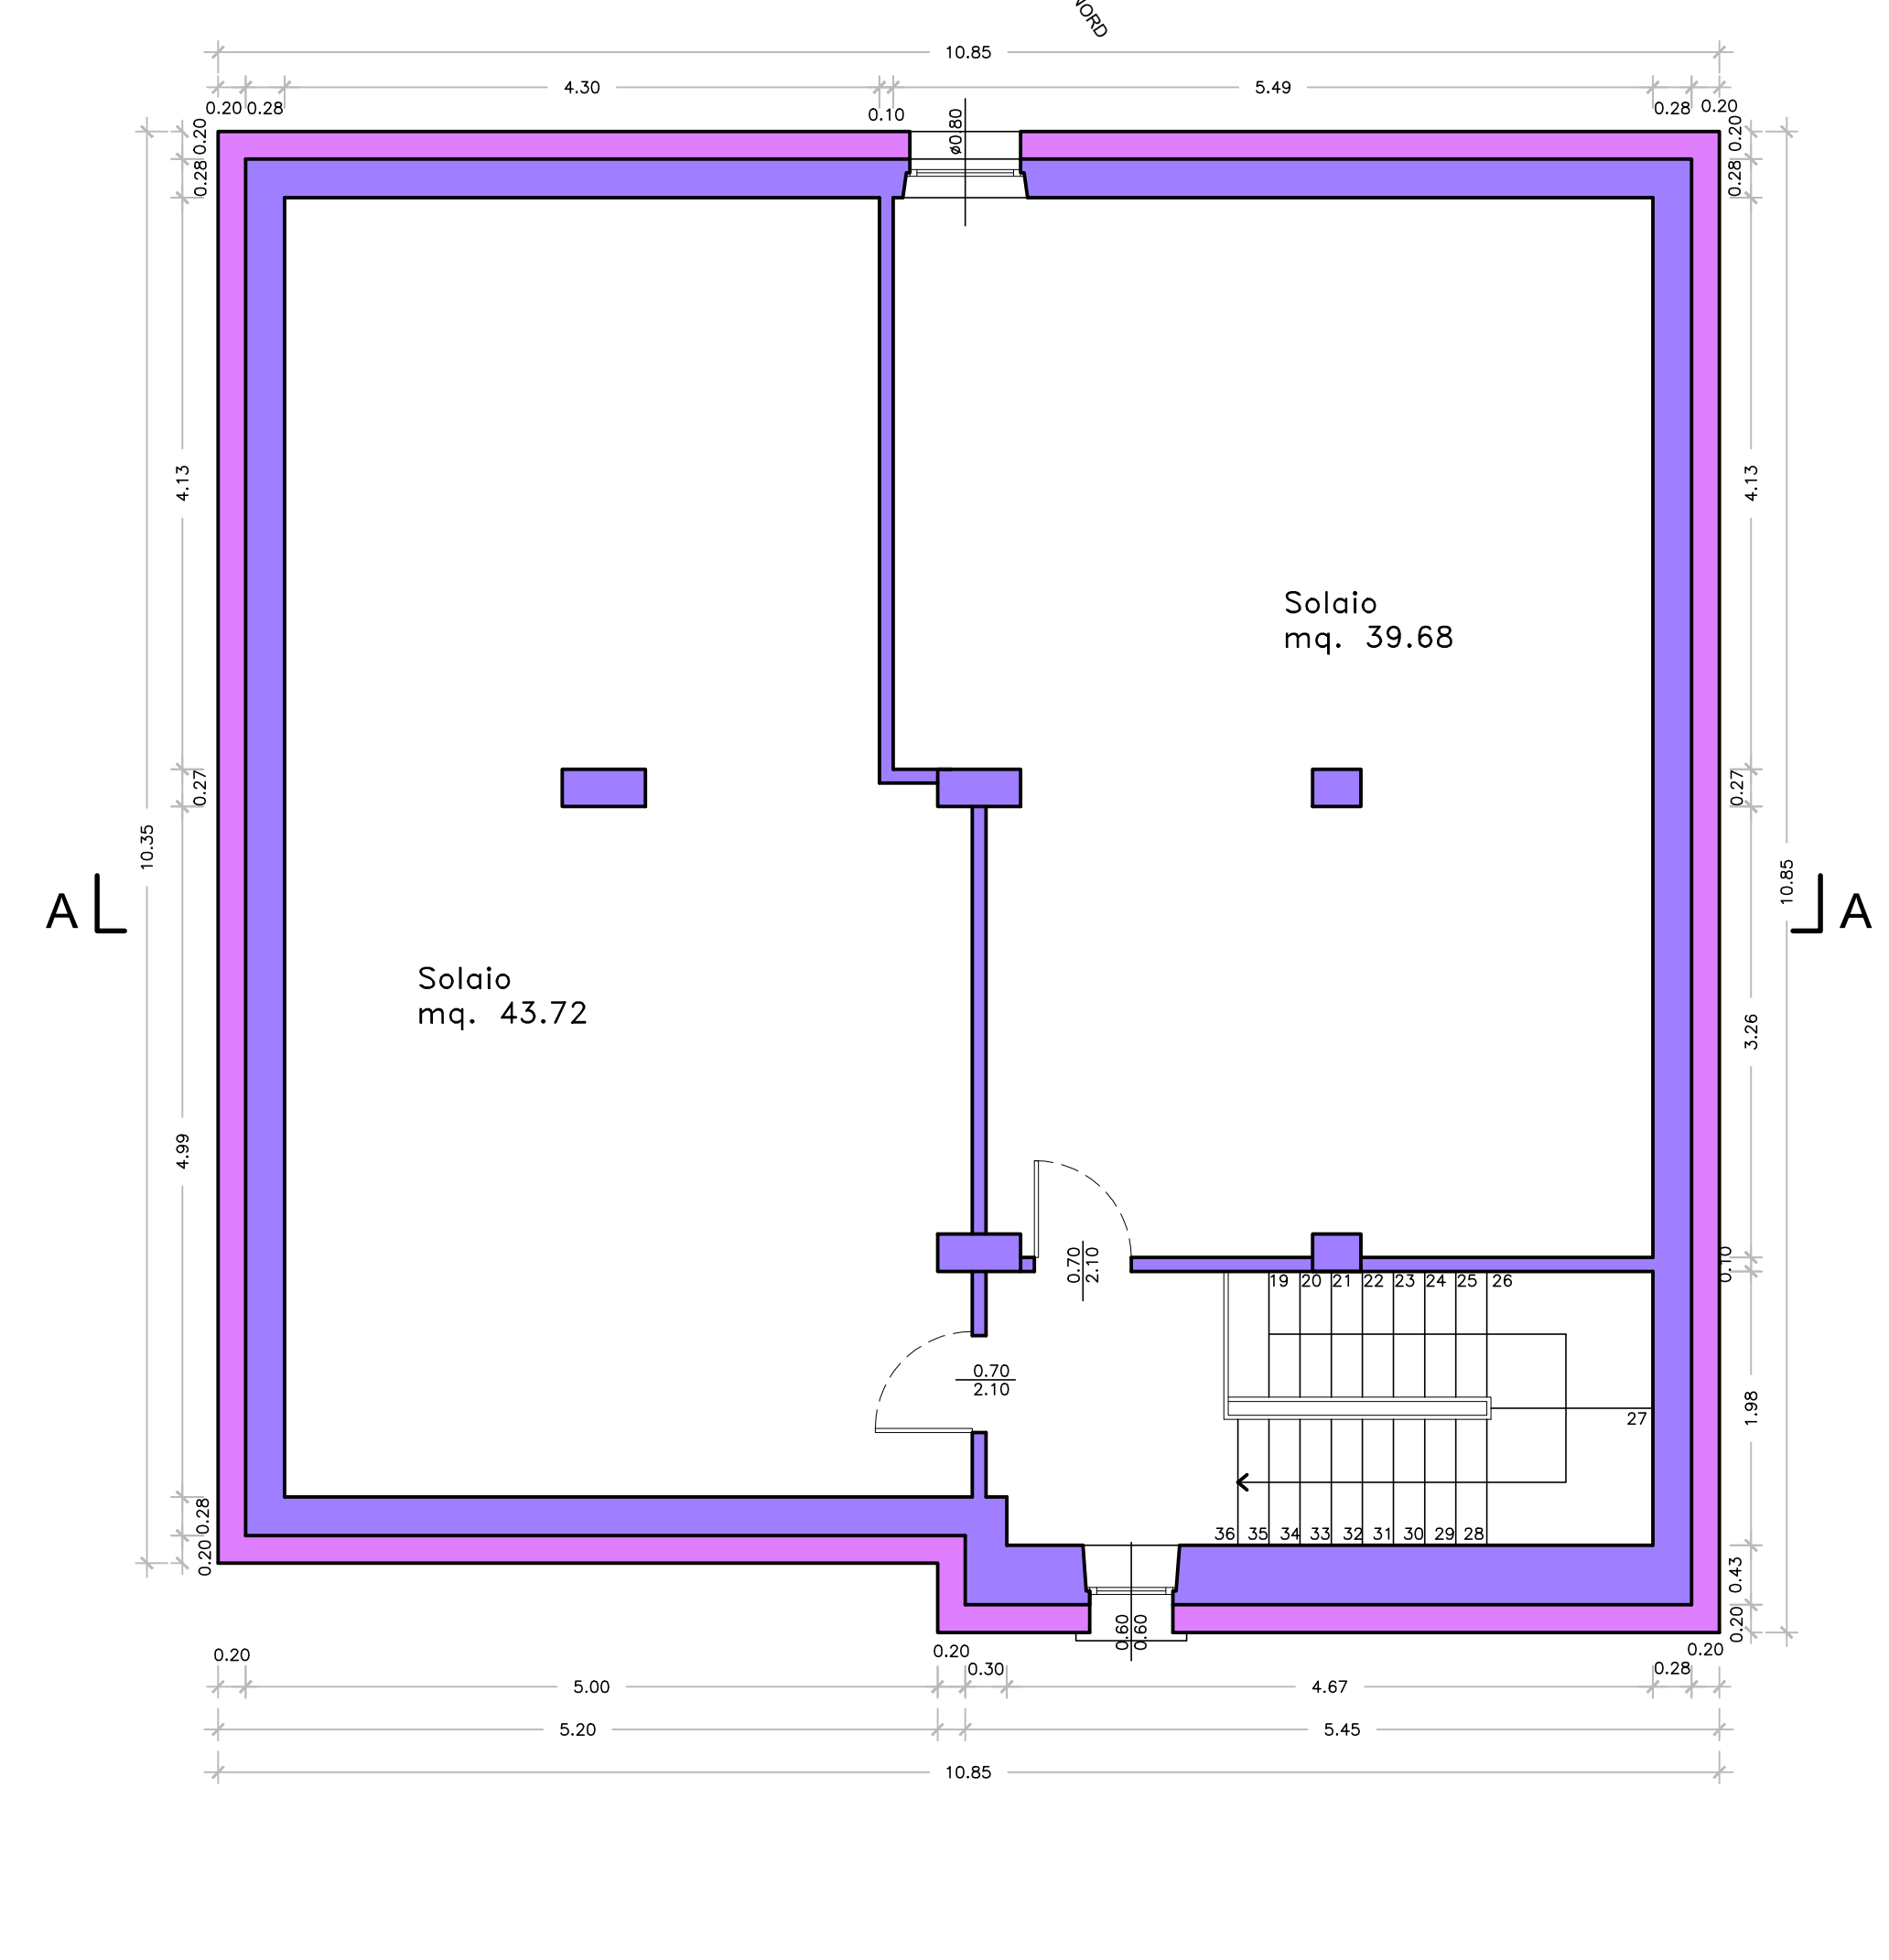

COMUNE DI MONTICHIARI		PROVINCIA DI BRESCIA	
Committente: Comune di Montichiari - Piazza Senatore Mario Pedini, 1 - Montichiari (BS)			
Progetto Esecutivo: MIGLIORAMENTO SISMICO ED EFFICIENTAMENTO ENERGETICO SOCIAL HOUSING VIA SAN MARTINO, 30A - VIA ARRIGHINI, 12			
Tavola: 3A		STATO DI PROGETTO VIA SAN MARTINO, 30A PLANIMETRIA GENERALE - PIANTE PIANO PRIMO - PIANTA PIANO SOTTOTETTO - SEZIONE - PROSPETTI	
Data: Gennaio 2024		Scala: 1:250/50	Prot.: 033840-A11
Finanziato dall'Unione europea NextGenerationEU		STUDIO OMEGA ASSOCIATI di Ing. DELLE CURTI - Arch. SALEMI Cascina Fentil del Carro Via Monte Paoletti 22 - OSTIGLIOLO (BS) info@studioomega.it - studioomega.org.it	