

**Agenzia del Territorio
CATASTO FABBRICATI
Ufficio Provinciale di
Brescia**

Dichiarazione protocollo n. BS0429334 del 23/10/2008

Planimetria di u.i.u. in Comune di Montichiari

Via Enrico Fermi

civ. 7/A

Identificativi Catastali:

Sezione: NCT

Foglio: 55

Particella: 447

Subalterno:

Compilata da:

Este Angelo

Iscritto all'albo:

Geometri

Prov. Brescia

N. 3503


Scheda n. 2

Scala 1:200

PIANO TERRA

H = 3.95

FABBRICATO POLIVALENTE, AD USO
PUBBLICO, PER ESERCIZI SPORTIVI

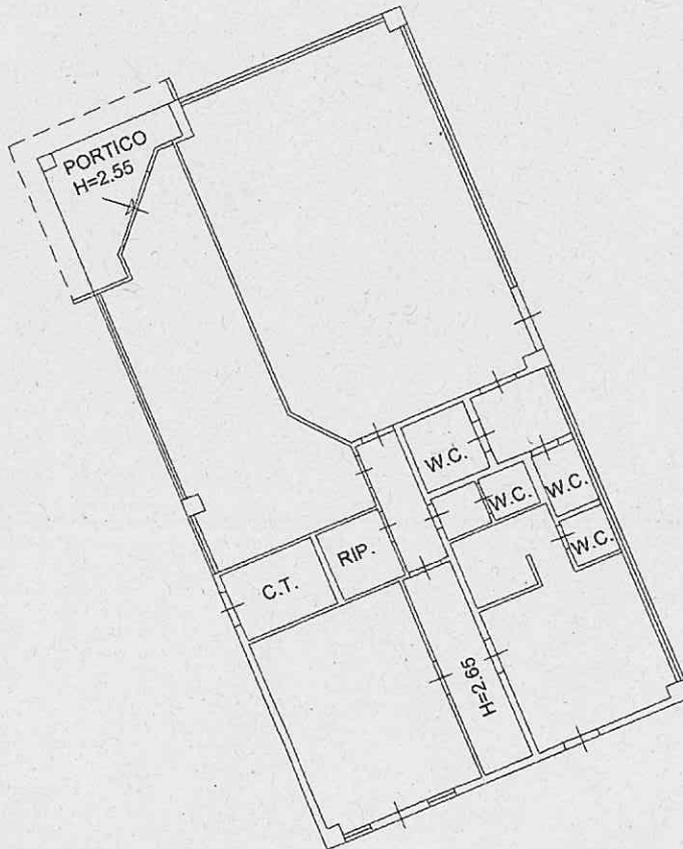

SCHEDA 2 DI SCHEDE 2

Ultima planimetria in atti

Data: 02/12/2020 - n. T319224 - Richiedente: PZZGRT80R52F471M

Totale schede: 2 - Formato di acquisizione: A4(210x297) - Formato stampa richiesto: A4(210x297)

ATTO DI AGGIORNAMENTO PREDISPOSTO
DAL POLO CATASTALE NELL'ESCLUSIVO
INTERESSE DEL COMUNE DI MONTICHIARI



**Agenzia del Territorio
CATASTO FABBRICATI
Ufficio Provinciale di
Brescia**

Dichiarazione protocollo n. BS0429334 del 23/10/2008

Planimetria di u.i.u. in Comune di Montichiari

Via Enrico Fermi

civ. 7/A

Identificativi Catastali:

Sezione: NCT
Foglio: 55
Particella: 447
Subalterno:

Compilata da:
Este Angelo

Iscritto all'albo:
Geometri

Prov. Brescia

N. 3503



Scheda n. 1

Scala 1:500

VIA E. FERMI
civ.n° 7/a

PIANO TERRA

CORTE ESCLUSIVA

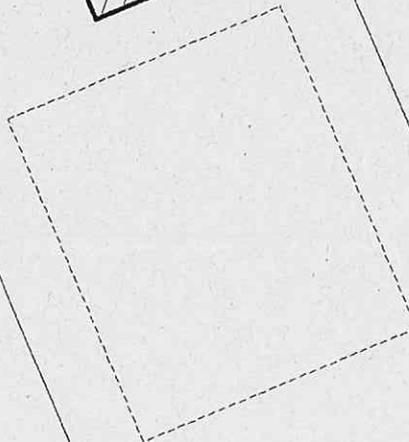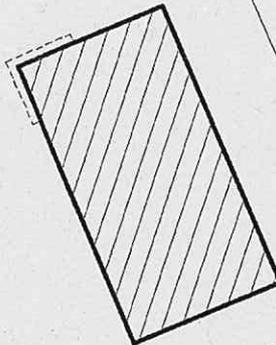

SCHEDA 1 DI SCHEDE 2

ATTO DI AGGIORNAMENTO PREDISPOSTO
DAL POLO CATASTALE NELL'ESCLUSIVO
INTERESSE DEL COMUNE DI MONTICHIARI



Ultima planimetria in atti

Data: 02/12/2020 - n. T319224 - Richiedente: PZZGRT80R52F471M

Totale schede: 2 - Formato di acquisizione: A4(210x297) - Formato stampa richiesto: A4(210x297)

Catasto dei Fabbricati - Situazione al 02/12/2020 - Comune di MONTICHIARI (F471) - < Sez. Urb.: NCT - Foglio: 55 - Particella: 447 - Subalterno: 0 >
VIA ENRICO FERMI n. 7/A piano: 1;